

HEADQUARTER

Via Lorenzo Il Magnifico, 96, 50129 Firenze FI

QUARTIERE PORTA SAN GIOVANNI

Complesso residenziale, direzionale, commerciale

Località:

San Giovanni Valdarno

Edificio 1




PIANO PRIMO_APPARTAMENTO A1

- Appartamento SUL 85.77 mq
- Loggia 9.96 mq
- Possibilità Posto Auto

Inquadramento



Le quote sono indicative, ogni misura dovrà essere verificata sul posto

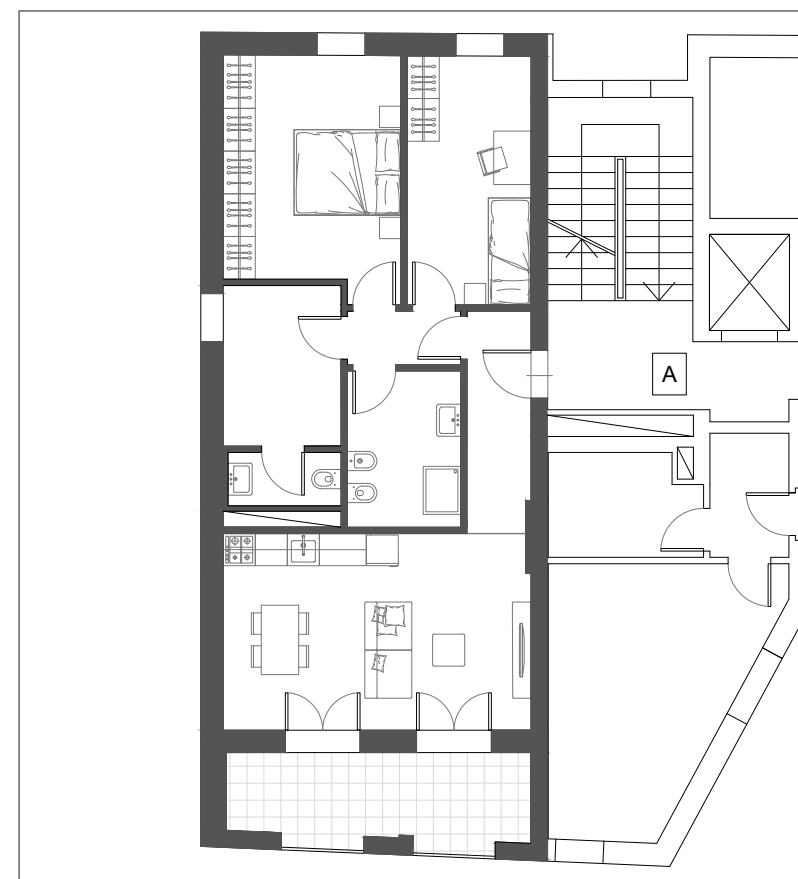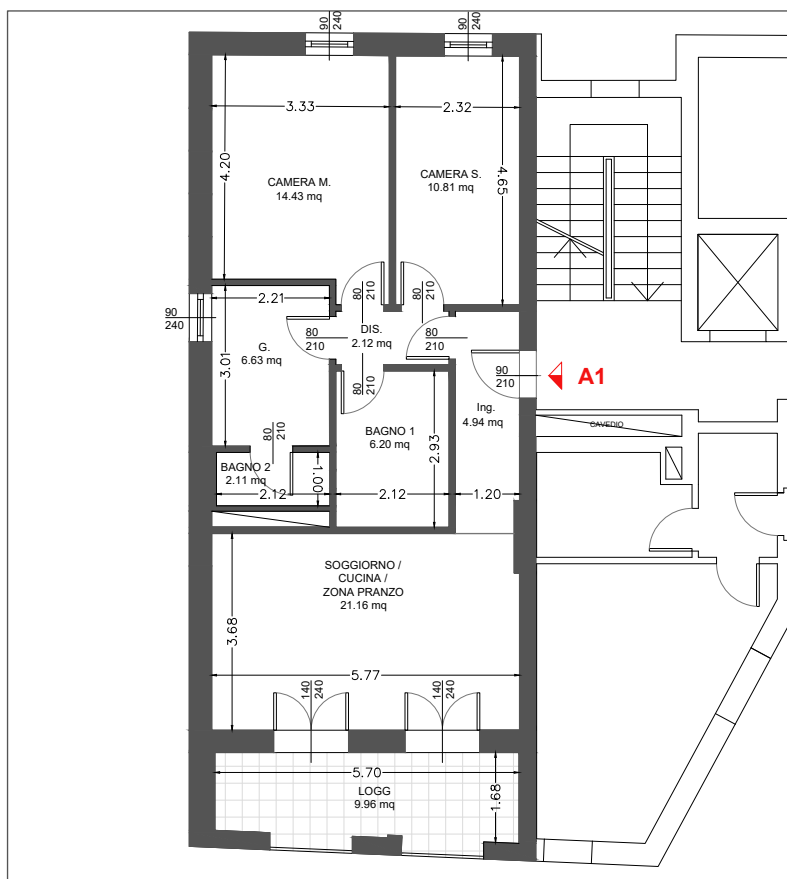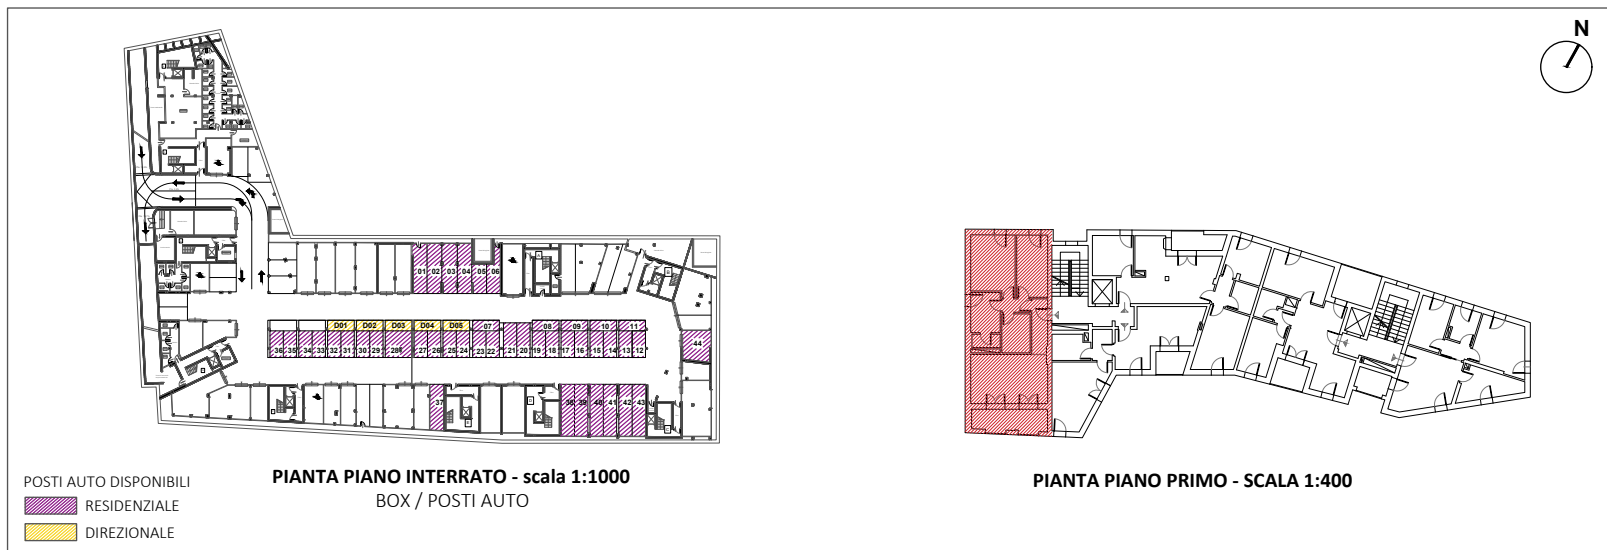

HEADQUARTER

Via Lorenzo Il Magnifico, 96, 50129 Firenze FI

QUARTIERE PORTA SAN GIOVANNI

Complesso residenziale, direzionale, commerciale

Località:

San Giovanni Valdarno

Edificio 1




PIANO PRIMO_APPARTAMENTO A2

- Appartamento SUL 59.20 mq
- Loggia 4.05 mq
- Possibilità Posto Auto

Inquadramento



Le quote sono indicative, ogni misura dovrà essere verificata sul posto

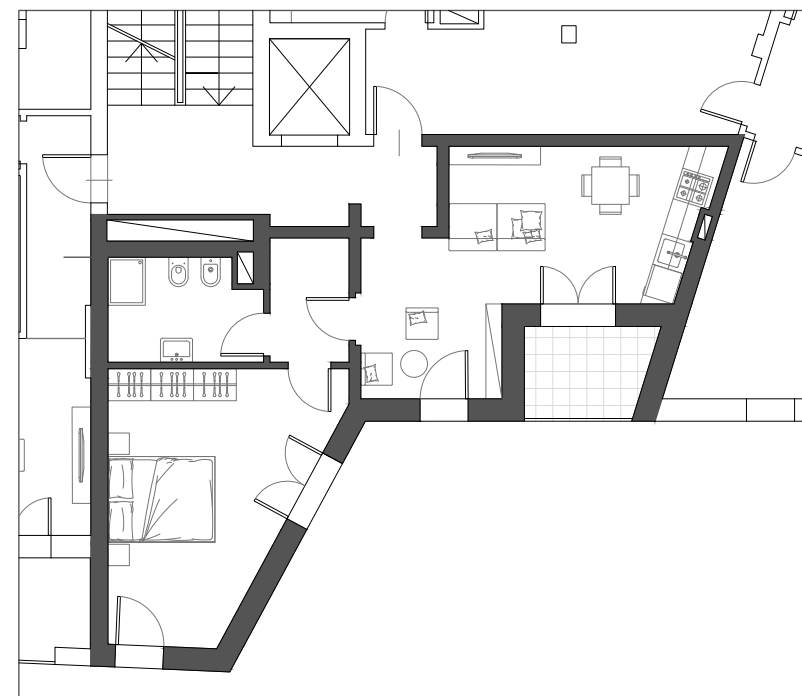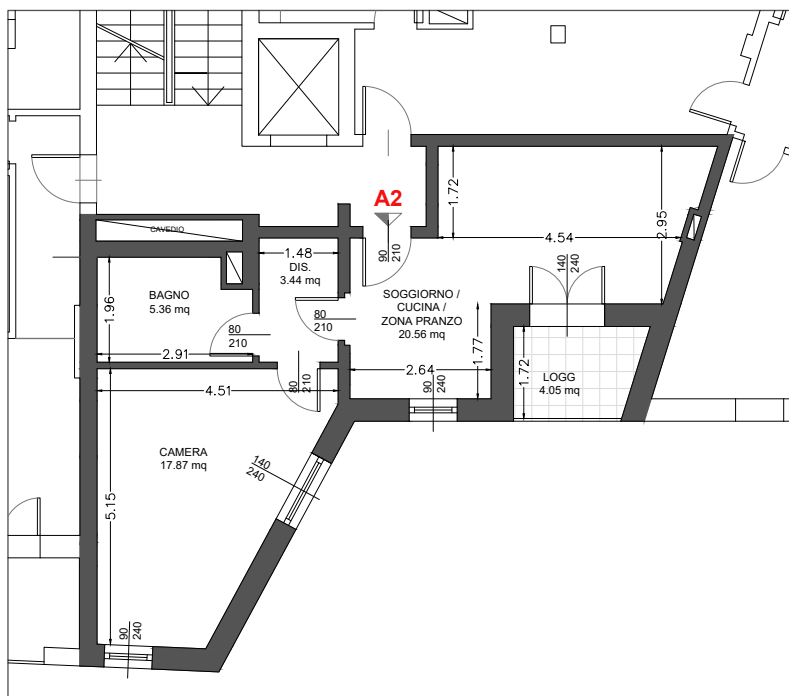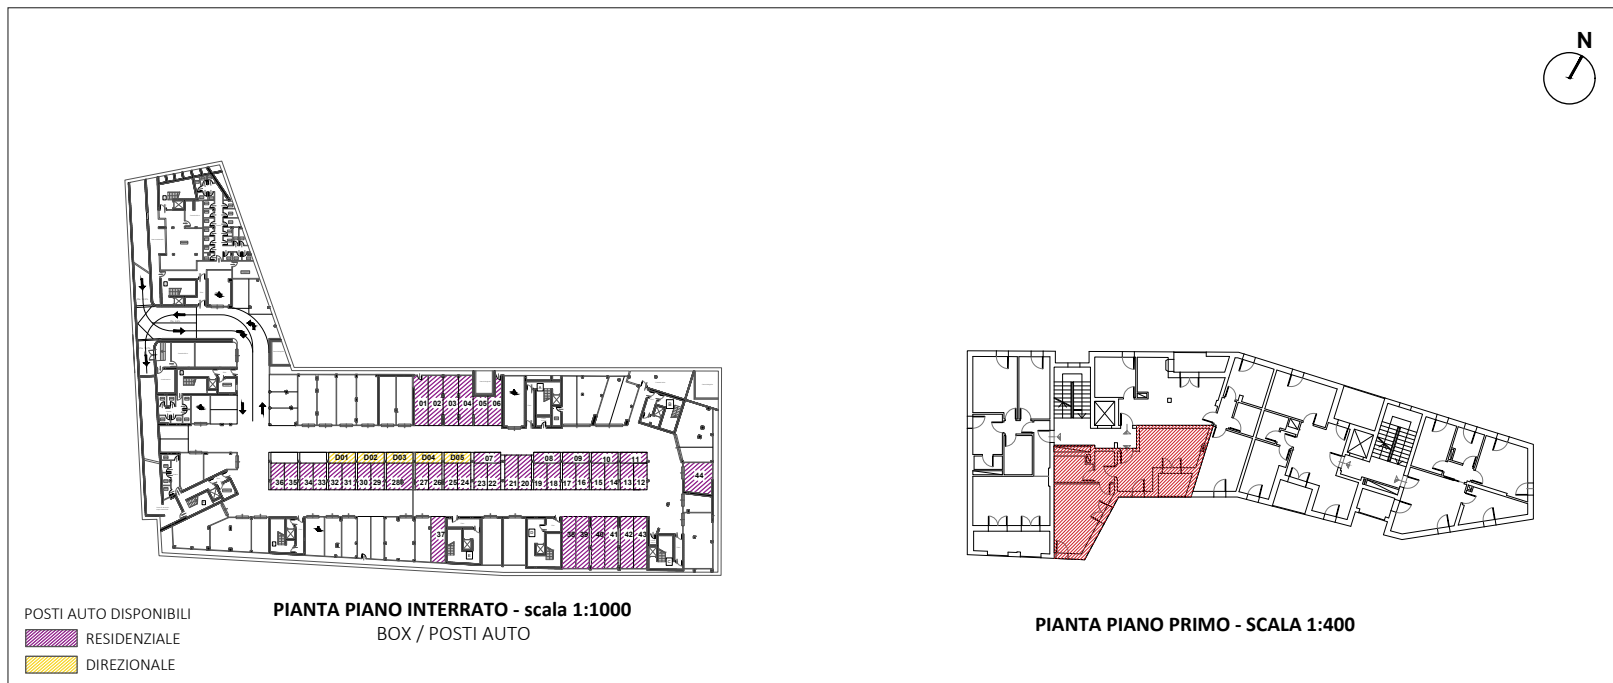

HEADQUARTER

Via Lorenzo Il Magnifico, 96, 50129 Firenze FI

QUARTIERE PORTA SAN GIOVANNI

Complesso residenziale, direzionale, commerciale

Località:

San Giovanni Valdarno

Edificio 1




PIANO PRIMO_APPARTAMENTO A3

- Appartamento SUL 81.95 mq
- Loggia 5.50 mq
- Possibilità Posto Auto

Inquadramento



Le quote sono indicative, ogni misura dovrà essere verificata sul posto

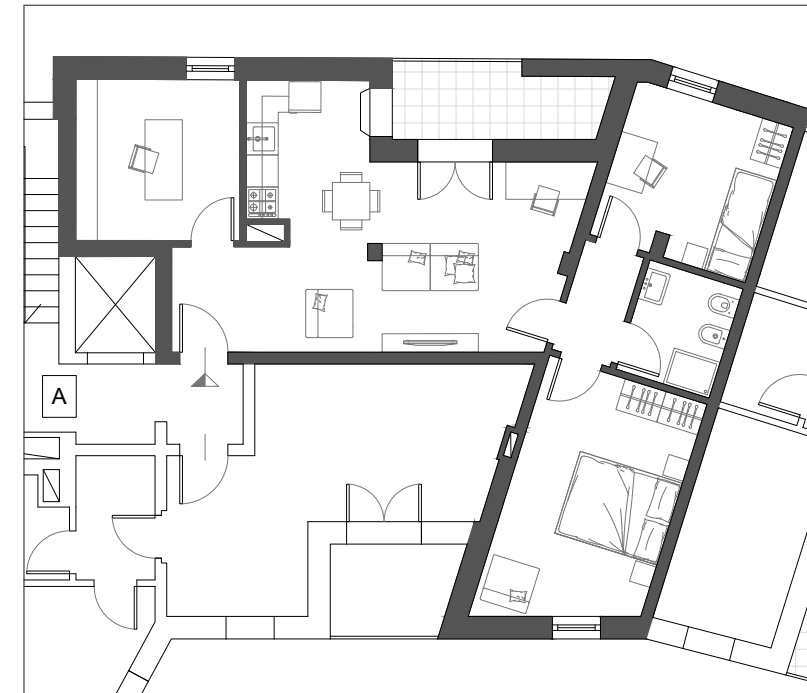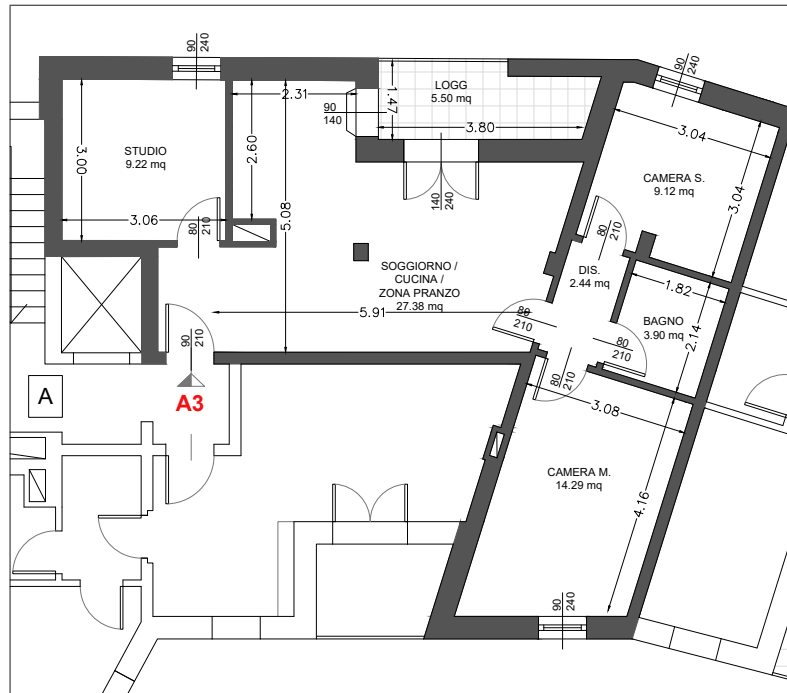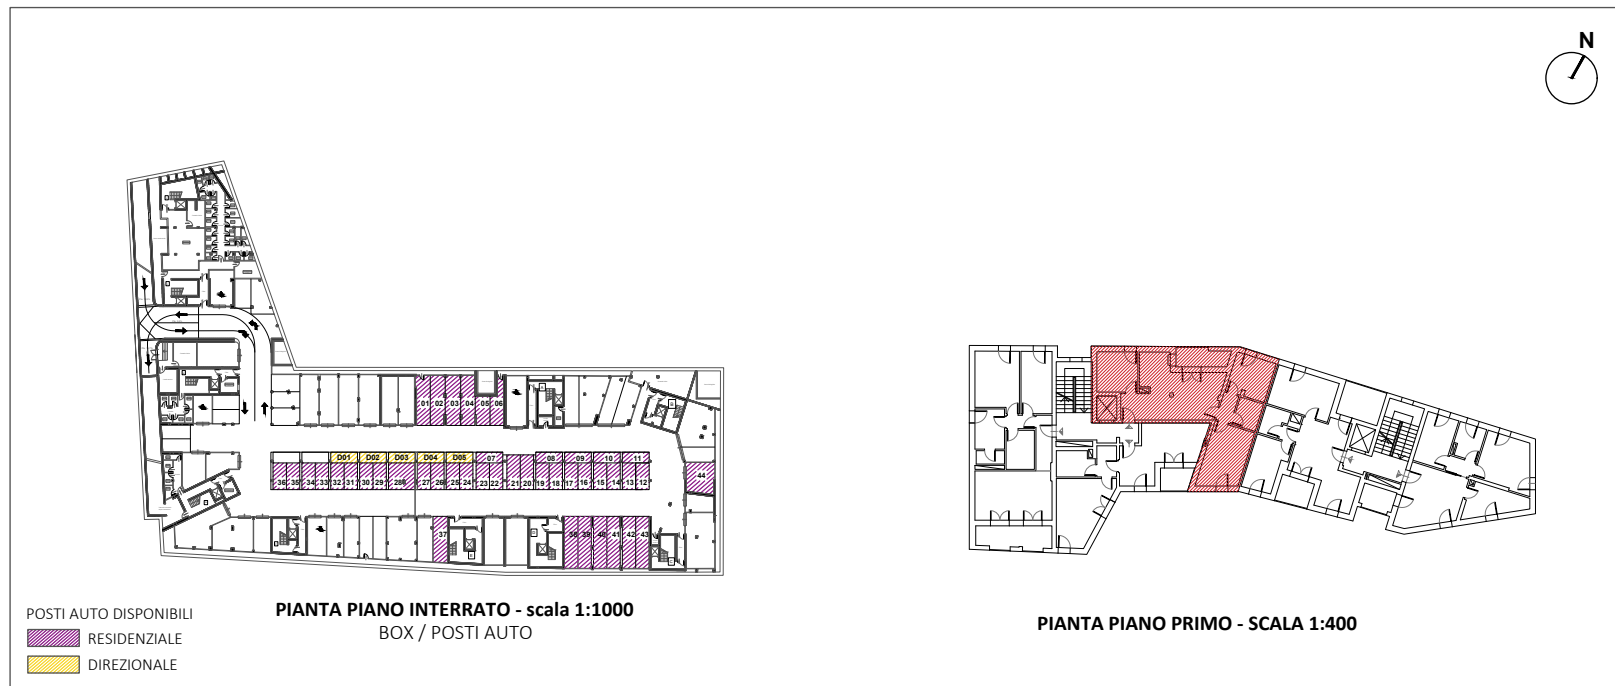

HEADQUARTER

Via Lorenzo Il Magnifico, 96, 50129 Firenze FI

QUARTIERE PORTA SAN GIOVANNI

Complesso residenziale, direzionale, commerciale

Località:

San Giovanni Valdarno

Edificio 1



PIANO PRIMO_APPARTAMENTO B1

- Appartamento SUL 67.41 mq
- Logge 13.32 mq
- Possibilità Posto Auto

Inquadramento



Le quote sono indicative, ogni misura dovrà essere verificata sul posto

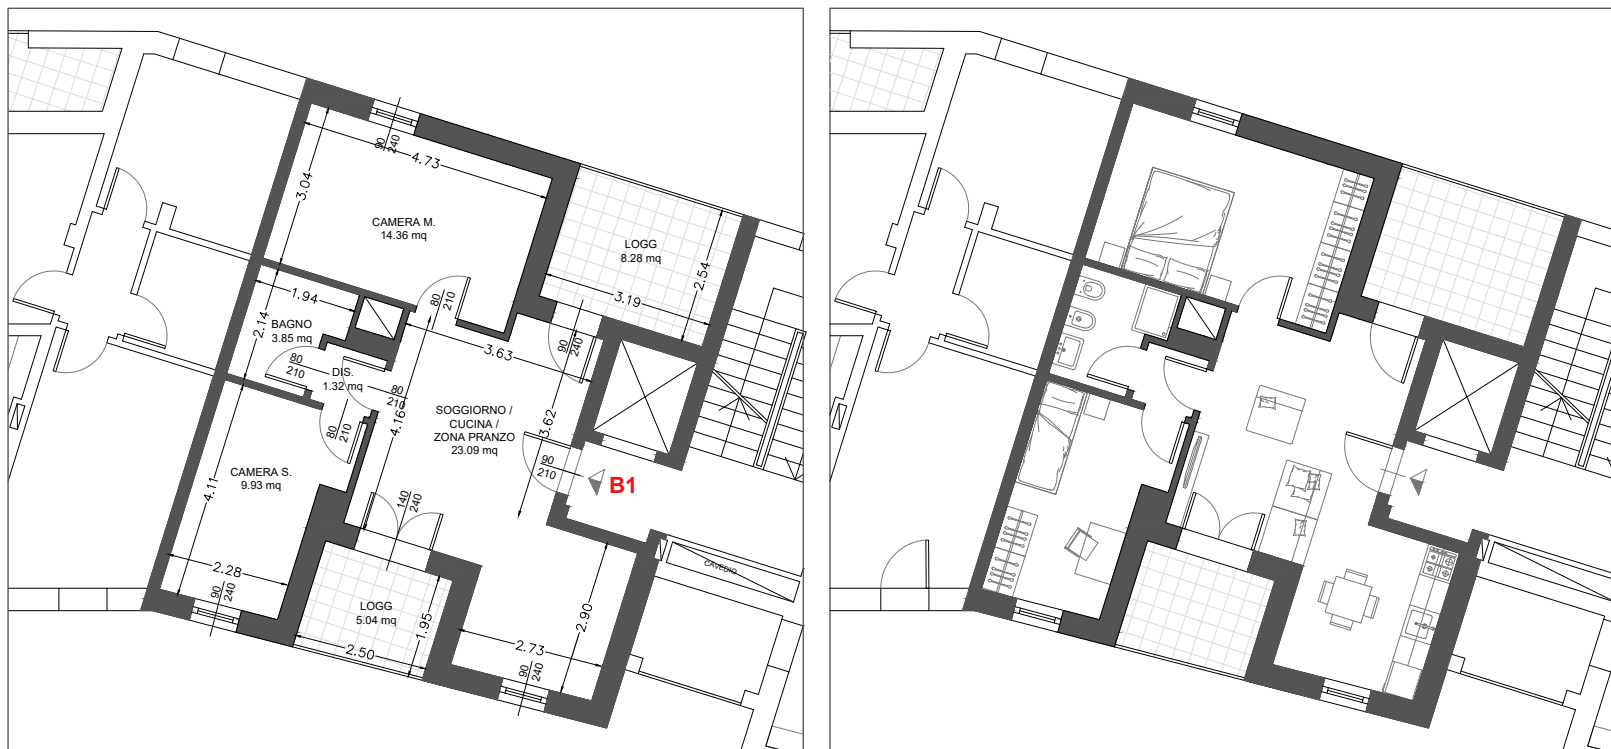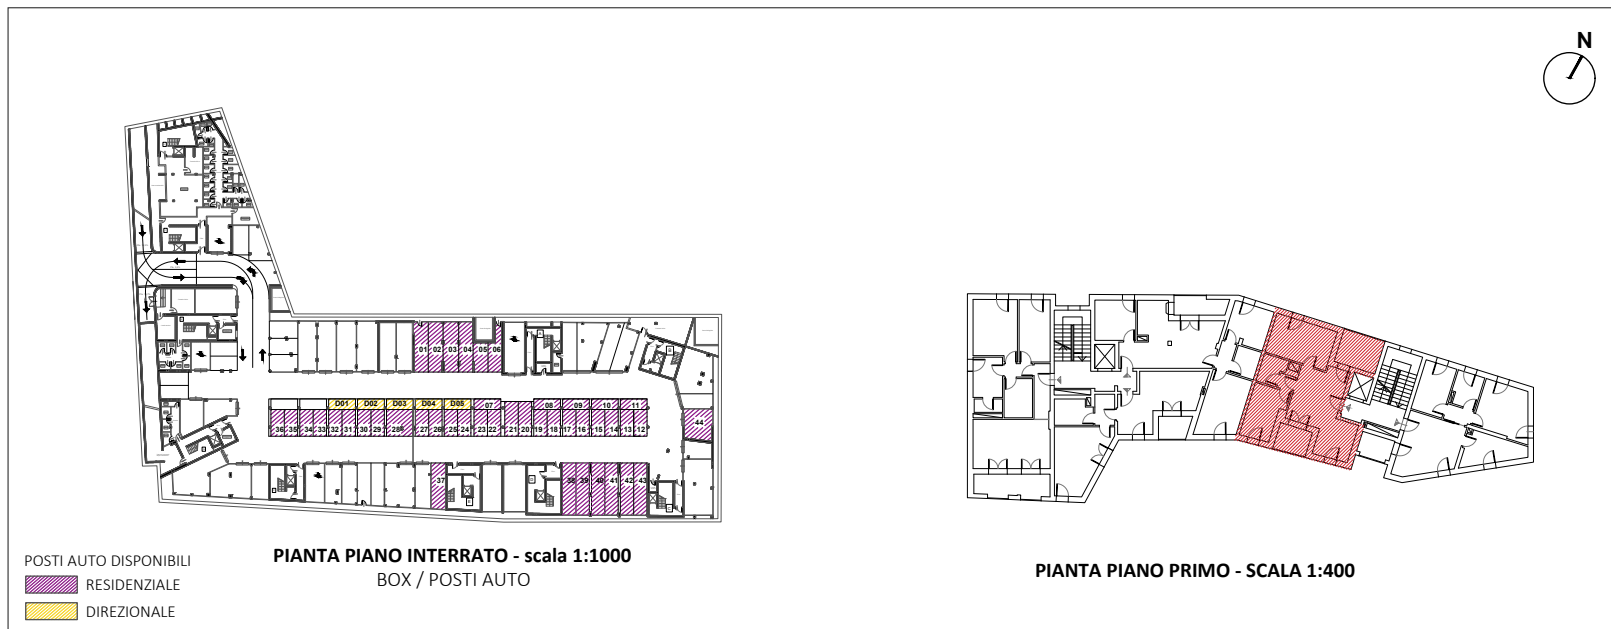

HEADQUARTER

Via Lorenzo Il Magnifico, 96, 50129 Firenze FI

QUARTIERE PORTA SAN GIOVANNI

Complesso residenziale, direzionale, commerciale

Località:

San Giovanni Valdarno

Edificio 1




PIANO PRIMO_APPARTAMENTO B2

- Appartamento SUL 75.02 mq
- Loggia 4.47 mq
- Possibilità Posto Auto

Inquadramento



Le quote sono indicative, ogni misura dovrà essere verificata sul posto

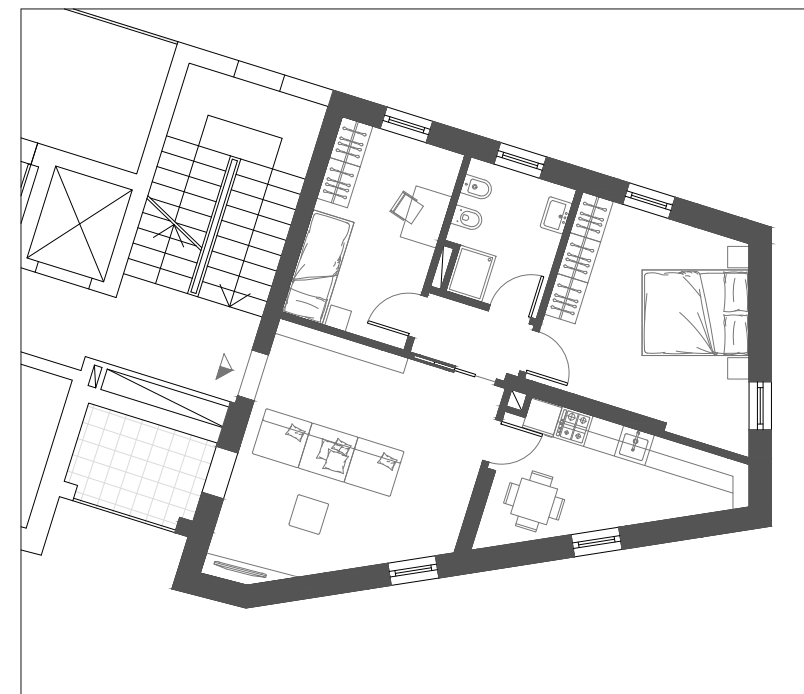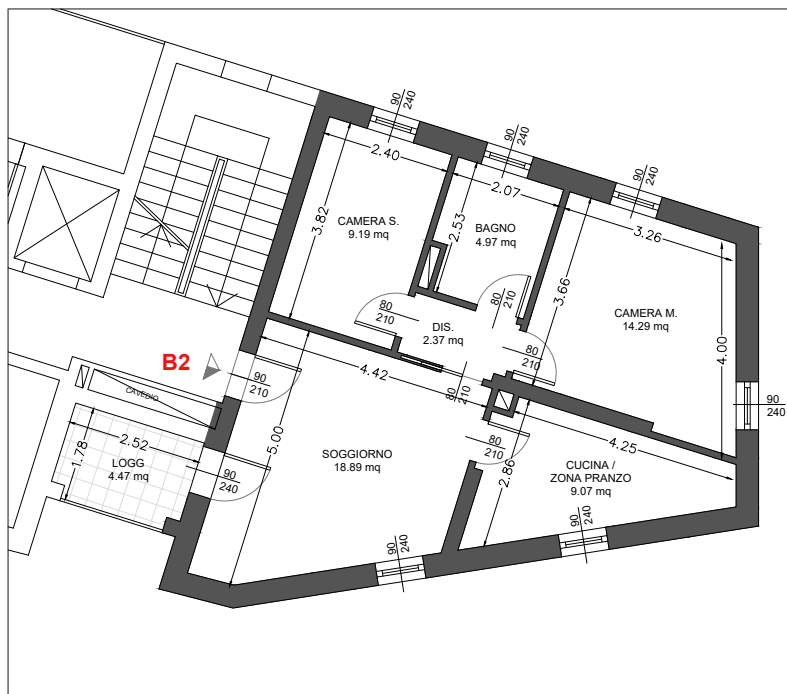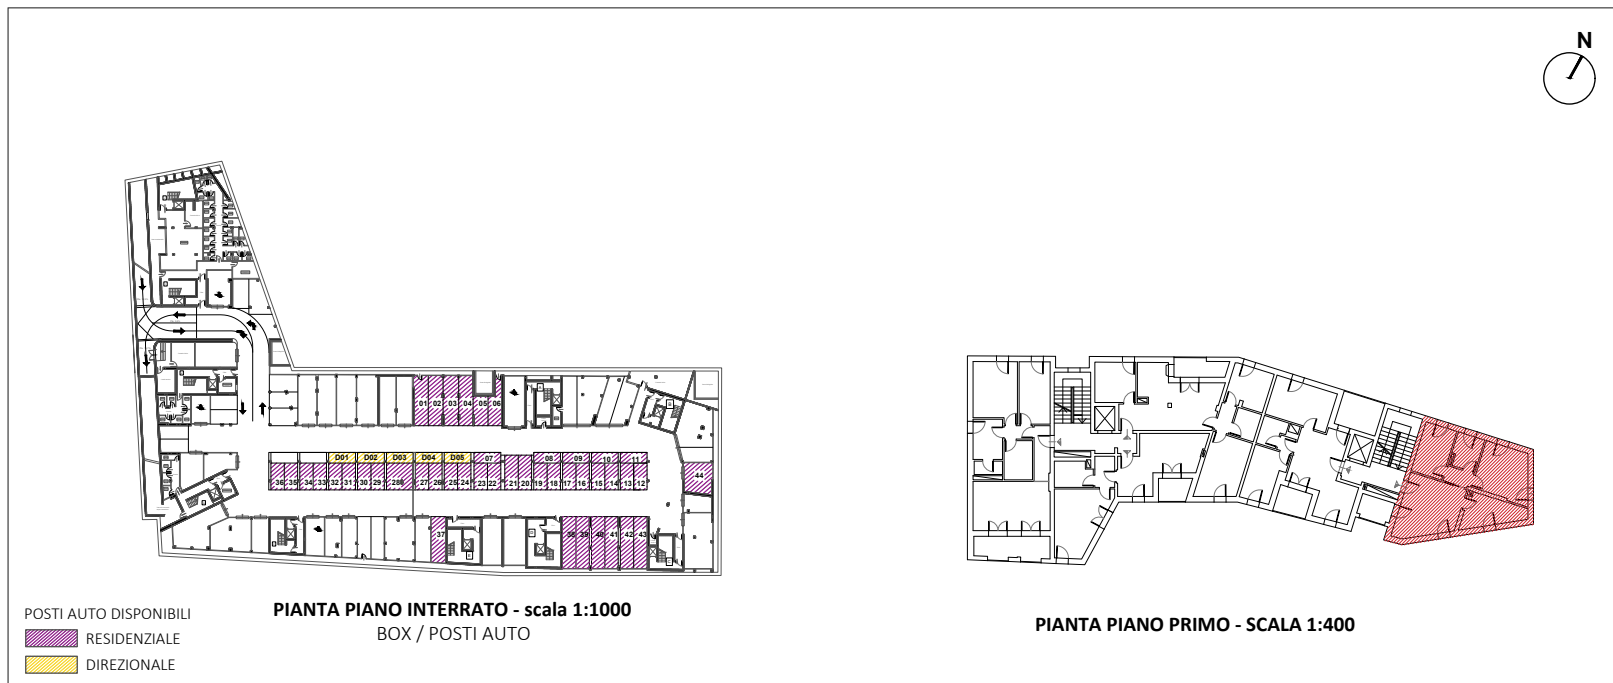

HEADQUARTER

Via Lorenzo Il Magnifico, 96, 50129 Firenze FI

QUARTIERE PORTA SAN GIOVANNI

Complesso residenziale, direzionale, commerciale

Località:

San Giovanni Valdarno

Edificio 1

PIANO SECONDO_APPARTAMENTO A4

- Appartamento SUL 85.77 mq
- Loggia 9.96 mq
- Possibilità Posto Auto

Inquadramento




Le quote sono indicative, ogni misura dovrà essere verificata sul posto




POSTI AUTO DISPONIBILI
RESIDENZIALE
DIREZIONALE


PIANTA PIANO INTERRATO - scala 1:1000
BOX / POSTI AUTO

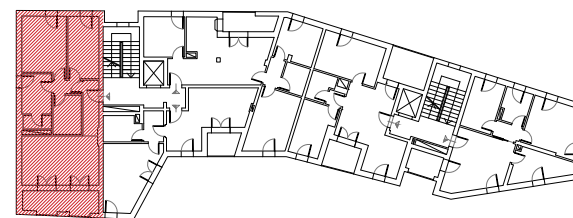

PIANTA PIANO SECONDO - SCALA 1:400

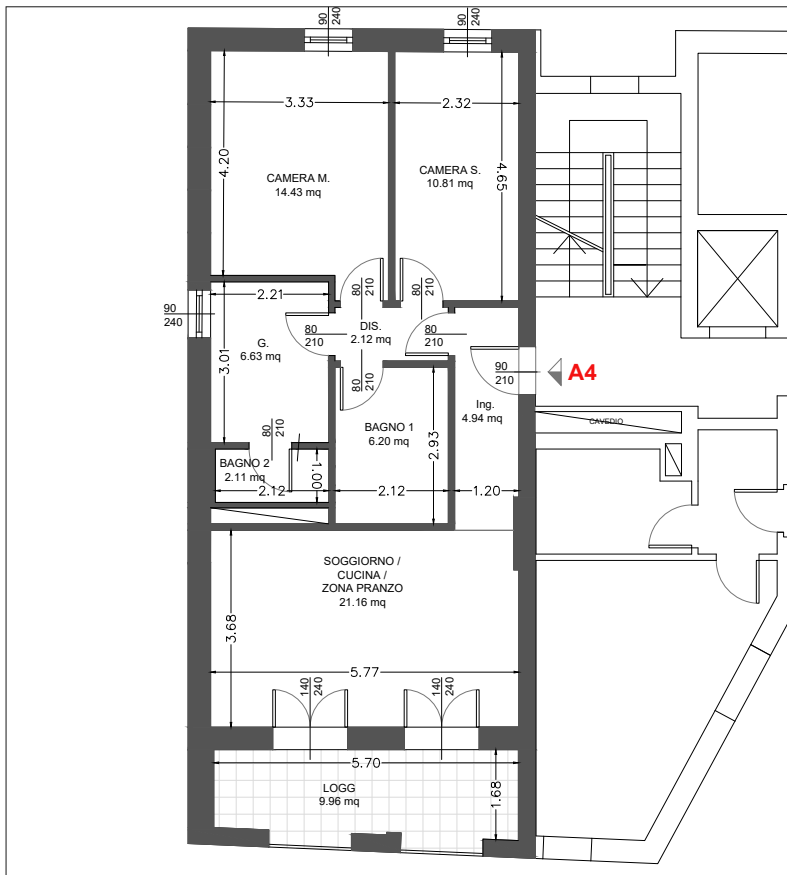

PIANTA QUOTATA | h. 2,75 m - SCALA 1:100

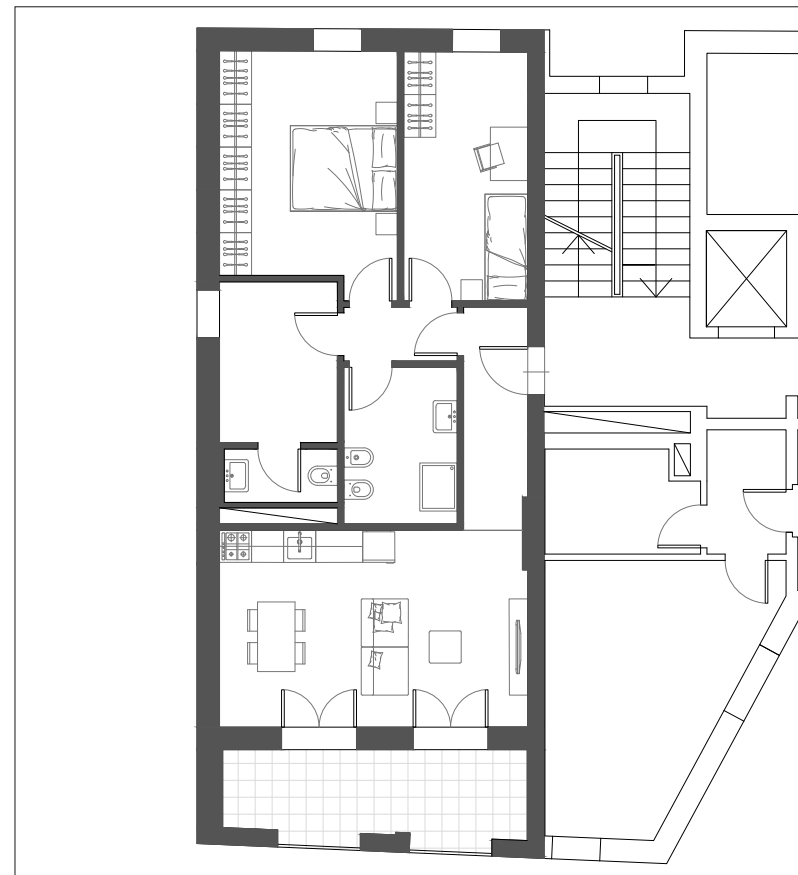

PIANTA ARREDATA | SCALA 1:100

HEADQUARTER

Via Lorenzo Il Magnifico, 96, 50129 Firenze FI

QUARTIERE PORTA SAN GIOVANNI

Complesso residenziale, direzionale, commerciale

Località:

San Giovanni Valdarno

Edificio 1



PIANO SECONDO_APPARTAMENTO A5

- Appartamento SUL 59.20 mq
- Loggia 4.05 mq
- Possibilità Posto Auto


Inquadramento



Le quote sono indicative, ogni misura dovrà essere verificata sul posto

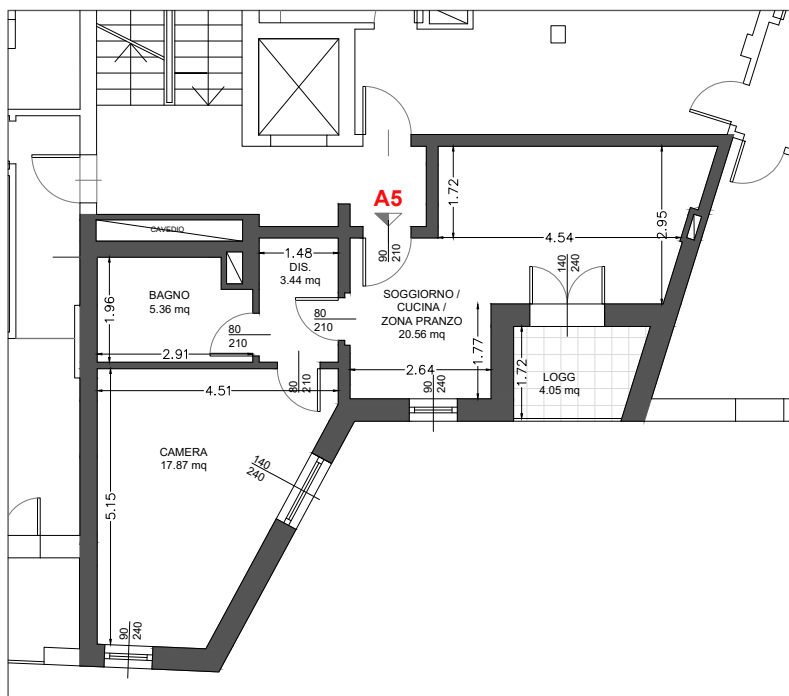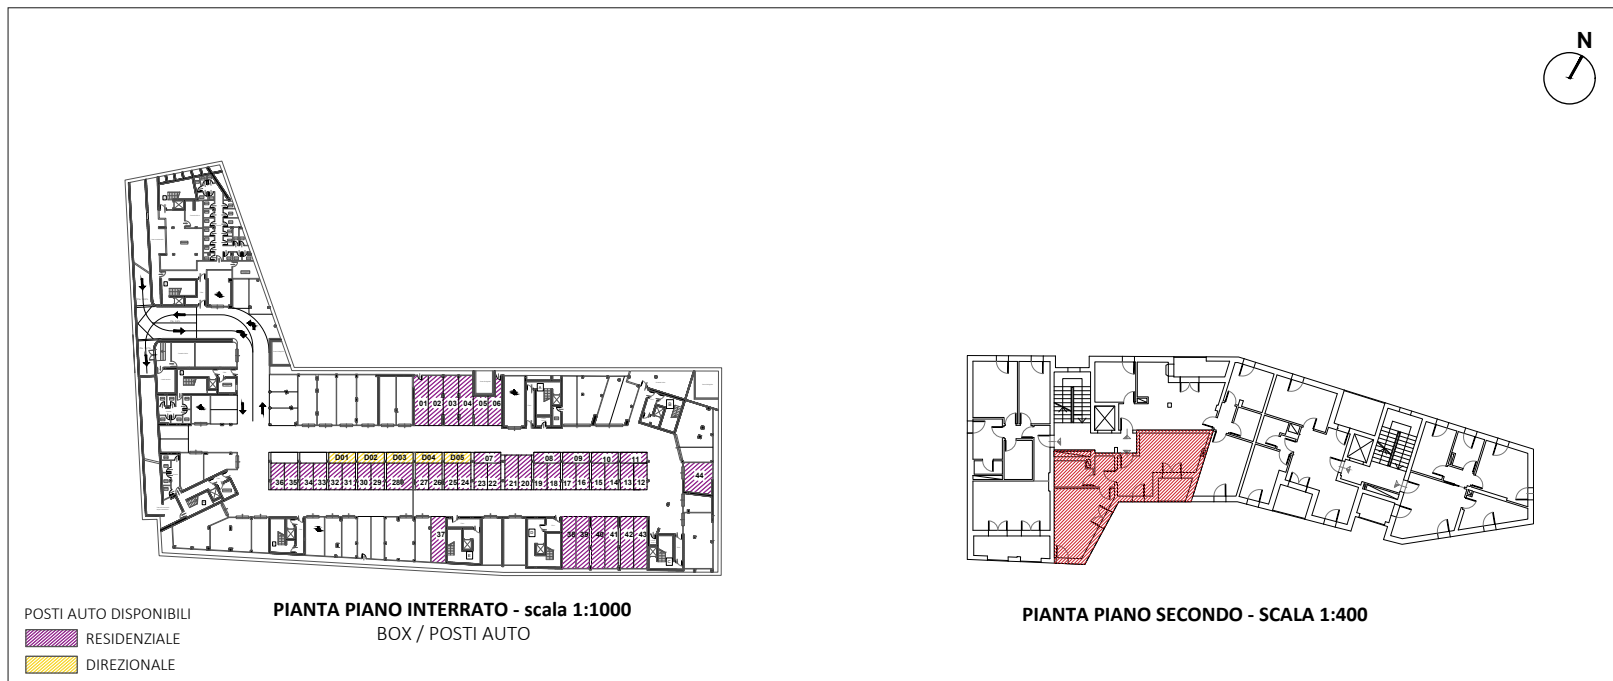

PIANTA QUOTATA | h. 2,75 m - SCALA 1:100

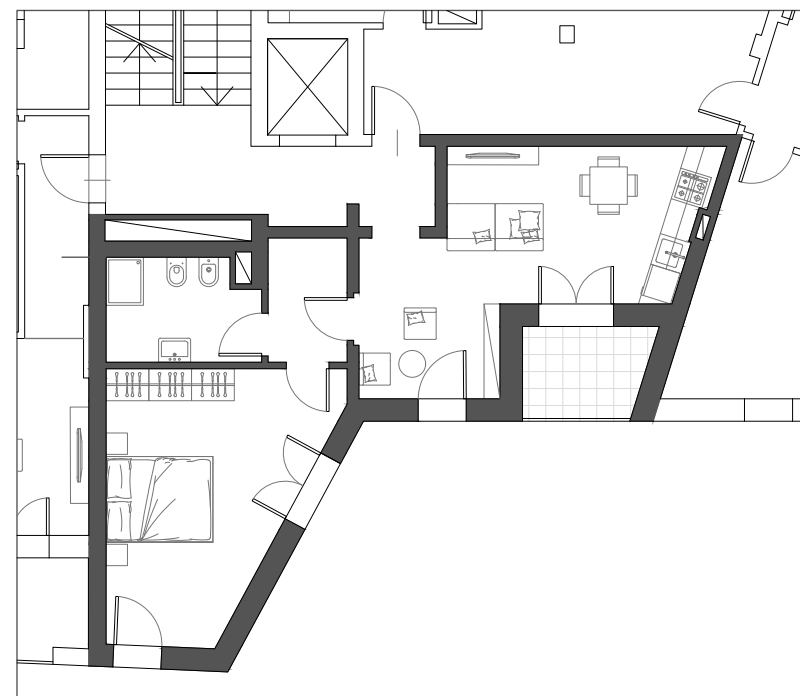

PIANTA ARREDATA | SCALA 1:100

HEADQUARTER

Via Lorenzo Il Magnifico, 96, 50129 Firenze FI

QUARTIERE PORTA SAN GIOVANNI

Complesso residenziale, direzionale, commerciale

Località:

San Giovanni Valdarno

Edificio 1



PIANO SECONDO_APPARTAMENTO A6

- Appartamento SUL 81.95 mq
- Loggia 5.50 mq
- Possibilità Posto Auto

Inquadramento



Le quote sono indicative, ogni misura dovrà essere verificata sul posto

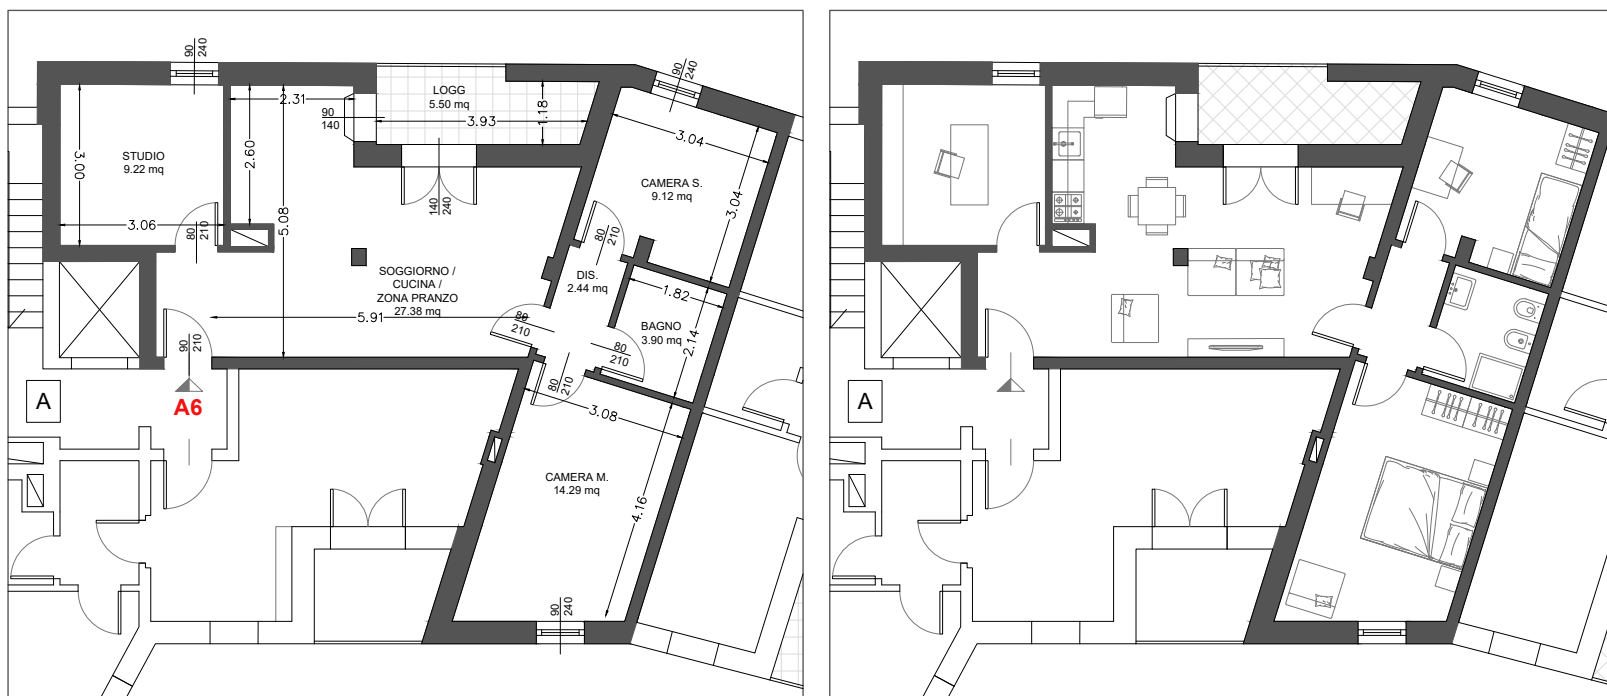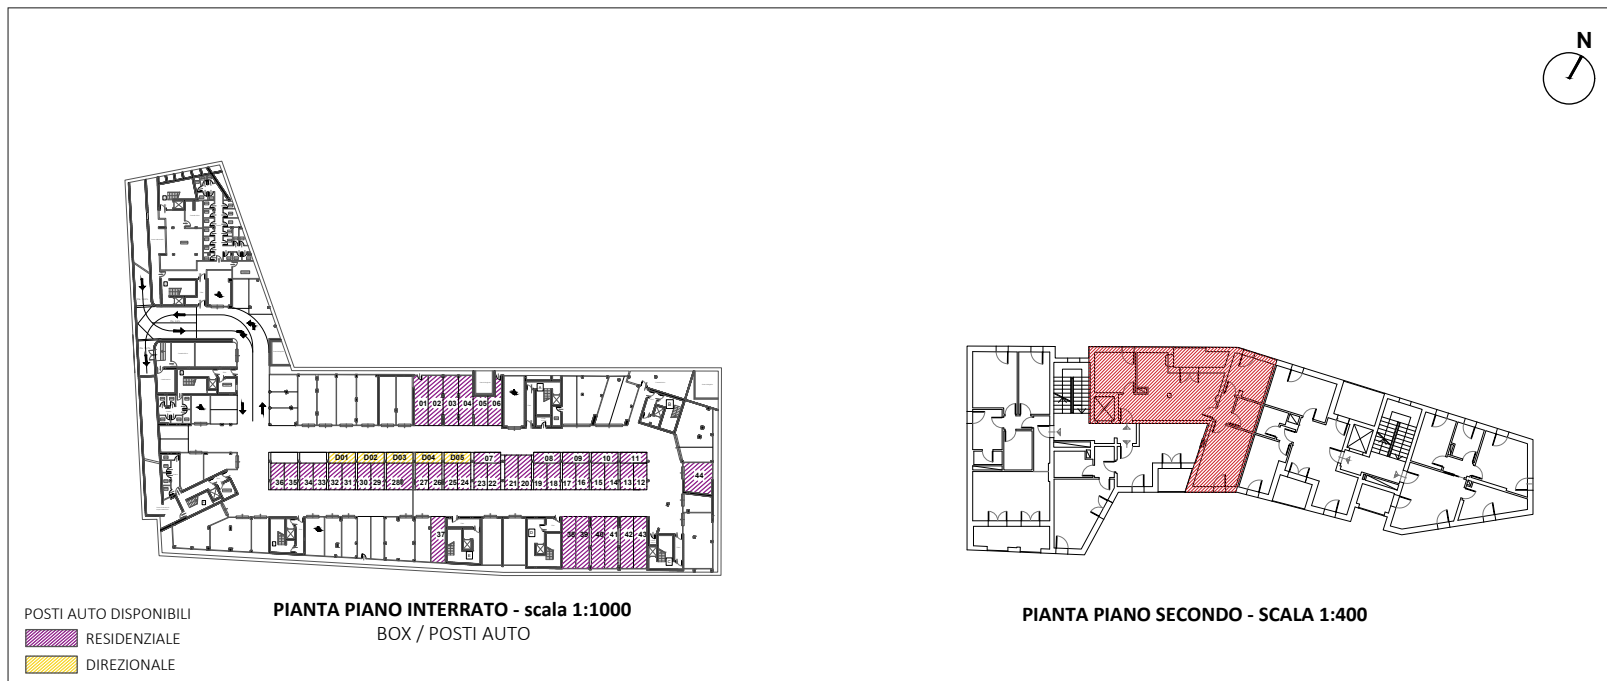

HEADQUARTER

Via Lorenzo Il Magnifico, 96, 50129 Firenze FI

QUARTIERE PORTA SAN GIOVANNI

Complesso residenziale, direzionale, commerciale

Località:

San Giovanni Valdarno

Edificio 1



PIANO SECONDO_APPARTAMENTO B3

- Appartamento SUL 67.41 mq
- Logge 13.32 mq
- Possibilità Posto Auto

Inquadramento



Le quote sono indicative, ogni misura dovrà essere verificata sul posto

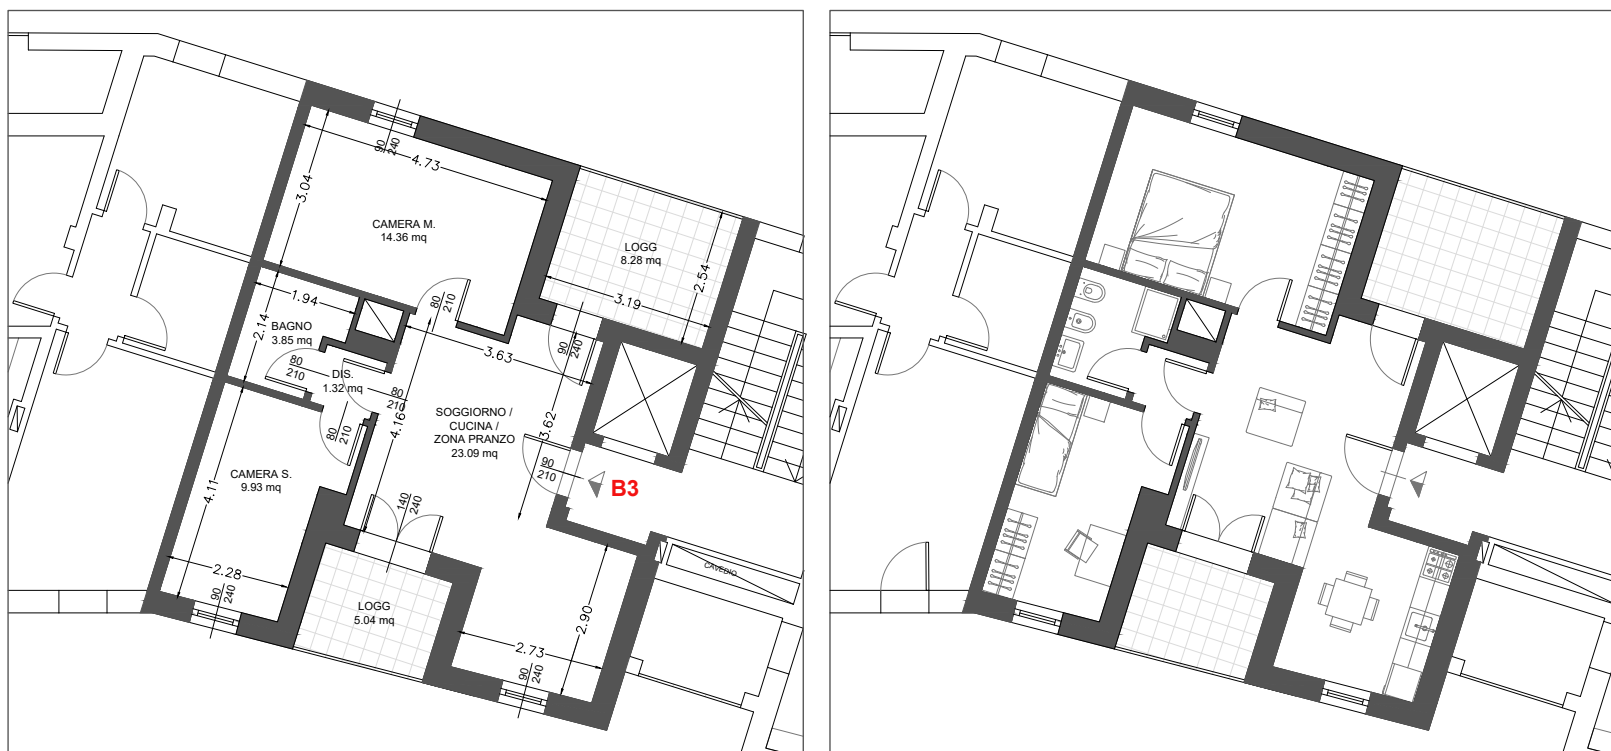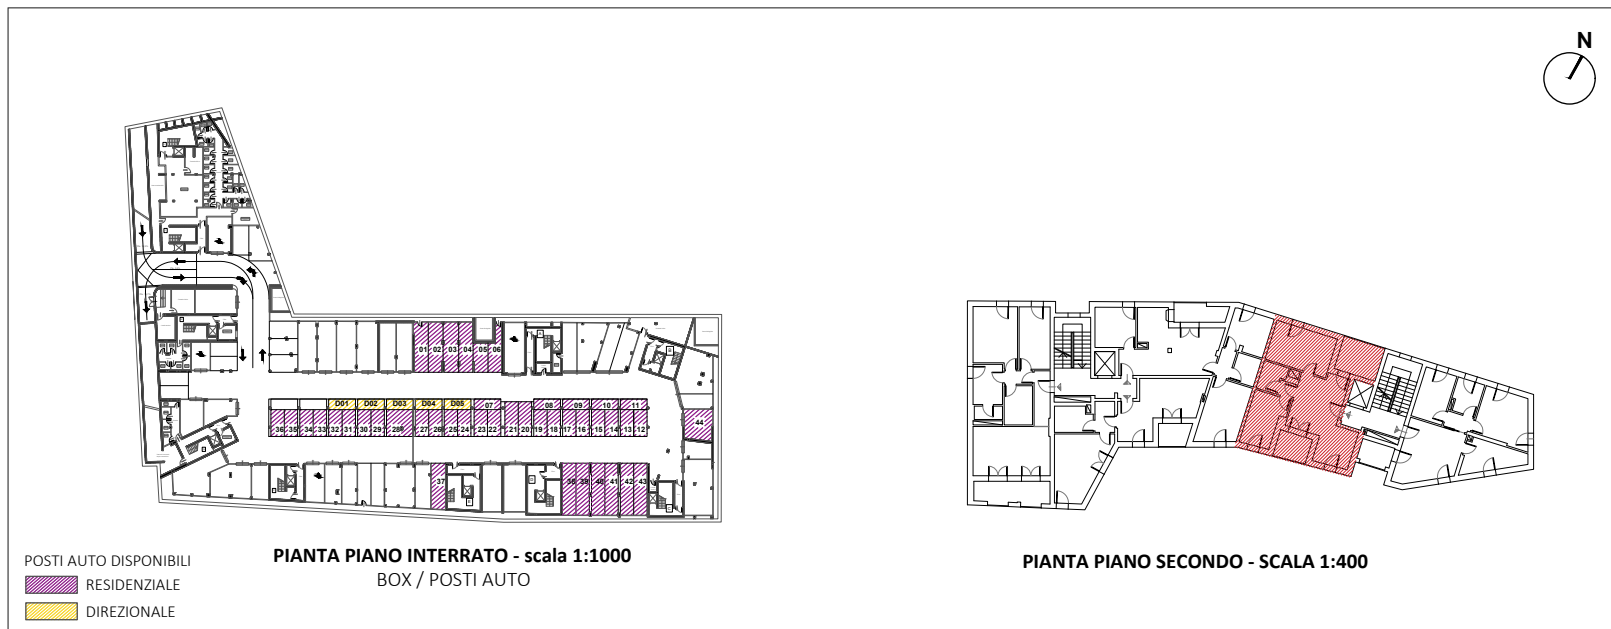

HEADQUARTER

Via Lorenzo Il Magnifico, 96, 50129 Firenze FI

QUARTIERE PORTA SAN GIOVANNI

Complesso residenziale, direzionale, commerciale

Località:

San Giovanni Valdarno

Edificio 1




PIANO SECONDO_APPARTAMENTO B4

- Appartamento SUL 75.02 mq
- Loggia 4.47 mq
- Possibilità Posto Auto

Inquadramento



Le quote sono indicative, ogni misura dovrà essere verificata sul posto

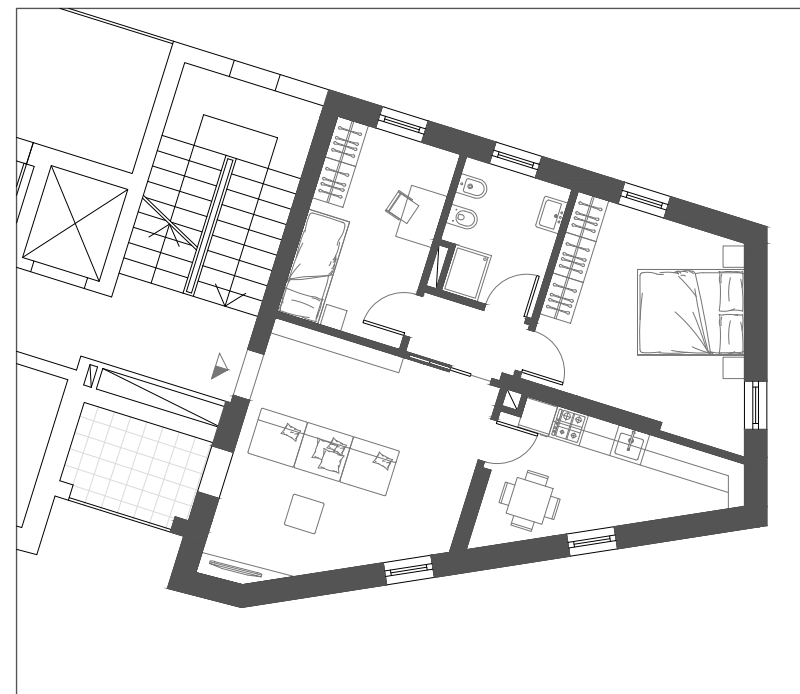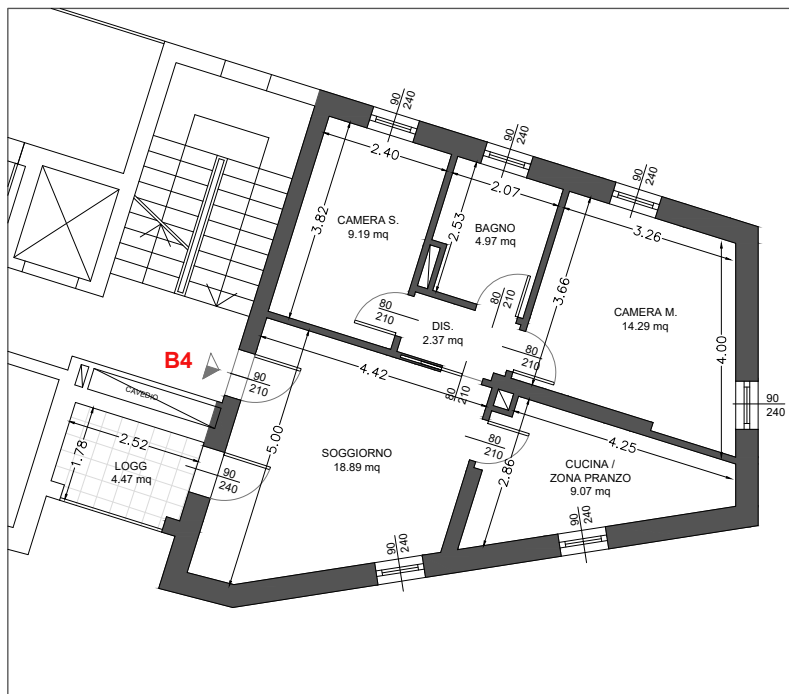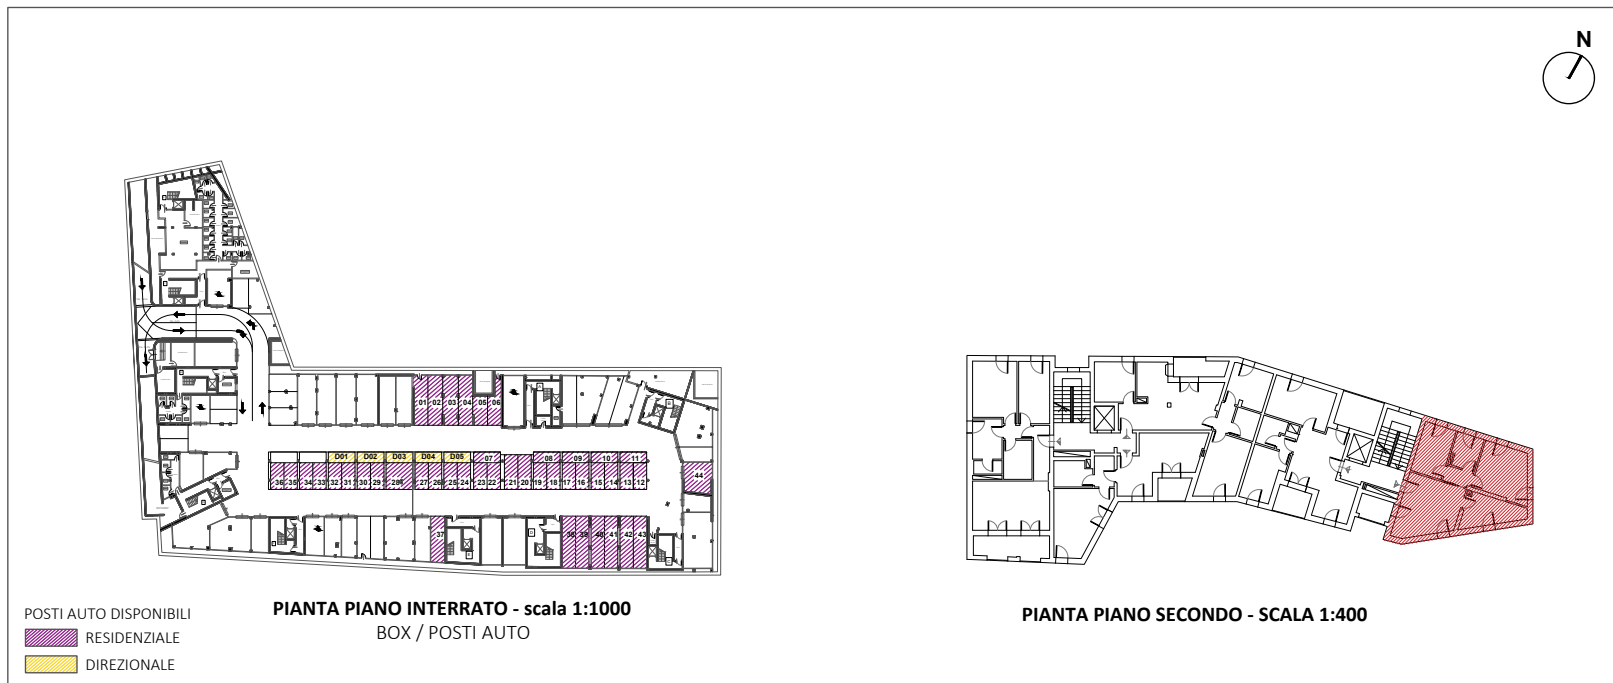

HEADQUARTER

Via Lorenzo Il Magnifico, 96, 50129 Firenze FI

QUARTIERE PORTA SAN GIOVANNI

Complesso residenziale, direzionale, commerciale

Località:

San Giovanni Valdarno

Edificio 1




PIANO TERZO_APPARTAMENTO A7

- Appartamento SUL 85.77 mq
- Loggia 9.96 mq
- Possibilità Posto Auto

Inquadramento



Le quote sono indicative, ogni misura dovrà essere verificata sul posto

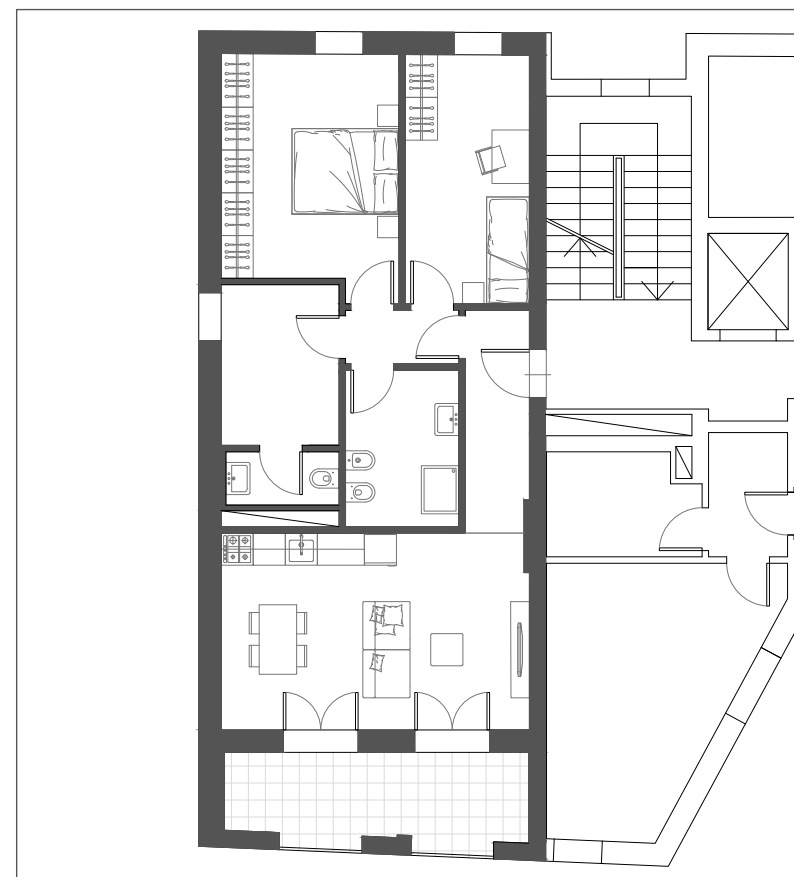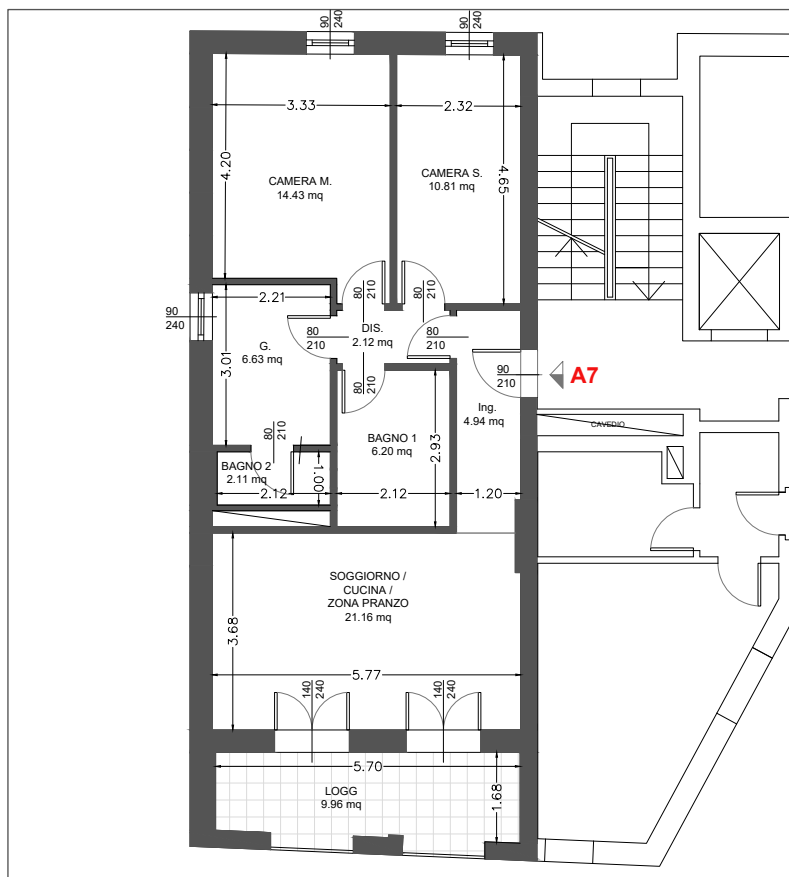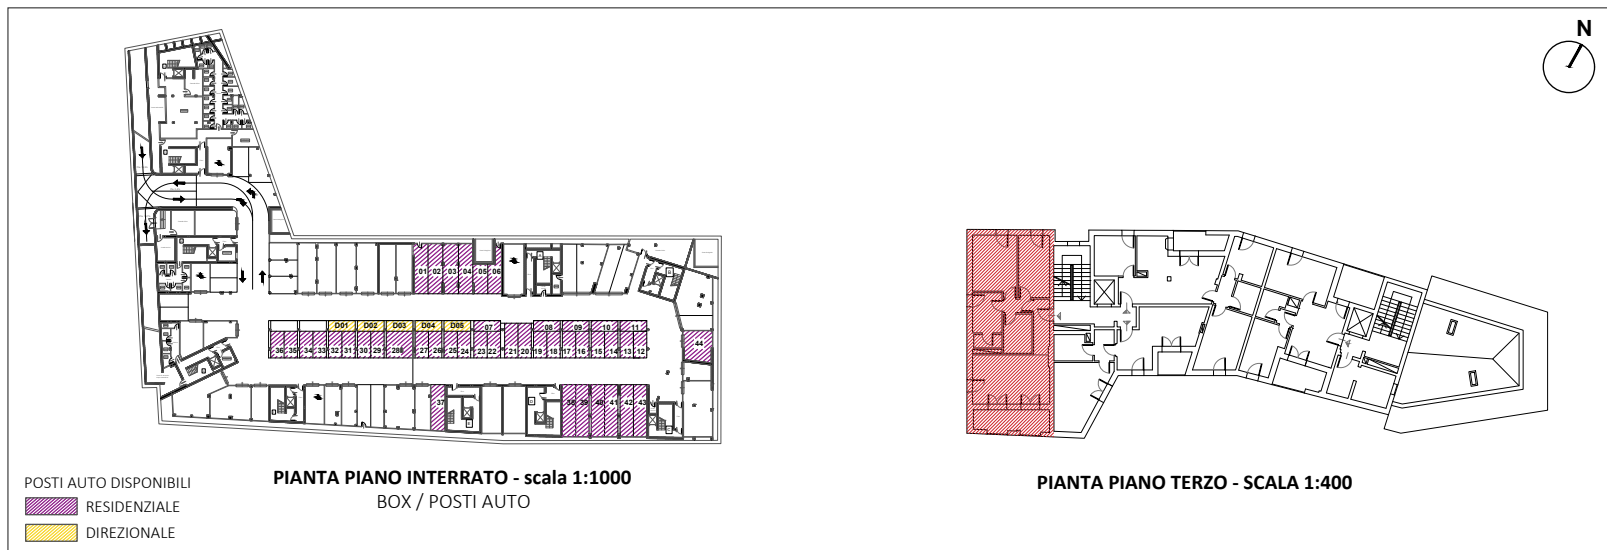

HEADQUARTER

Via Lorenzo Il Magnifico, 96, 50129 Firenze FI

QUARTIERE PORTA SAN GIOVANNI

Complesso residenziale, direzionale, commerciale

Località:

San Giovanni Valdarno

Edificio 1



PIANO TERZO_APPARTAMENTO A8

- Appartamento SUL 59.20 mq
- Loggia 4.05 mq
- Possibilità Posto Auto


Inquadramento



Le quote sono indicative, ogni misura dovrà essere verificata sul posto

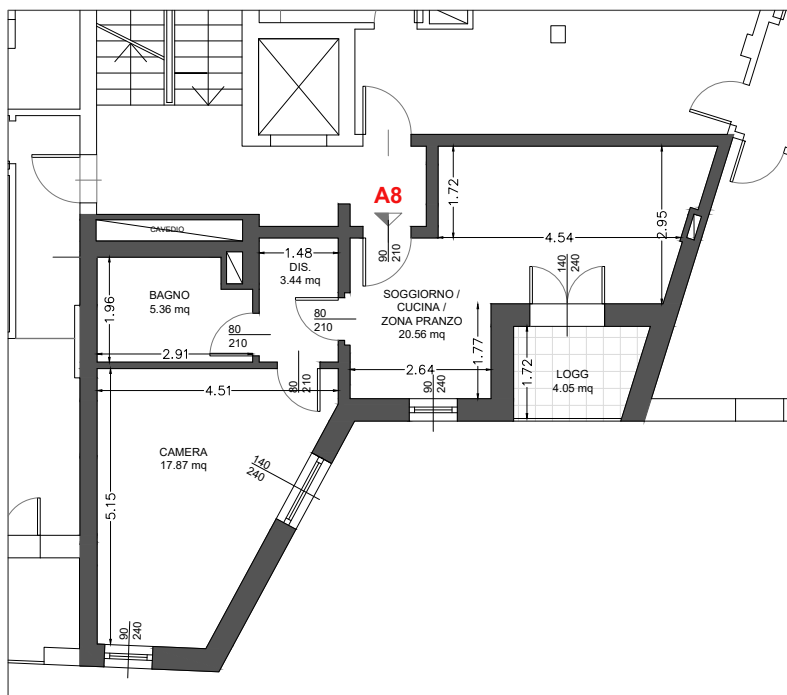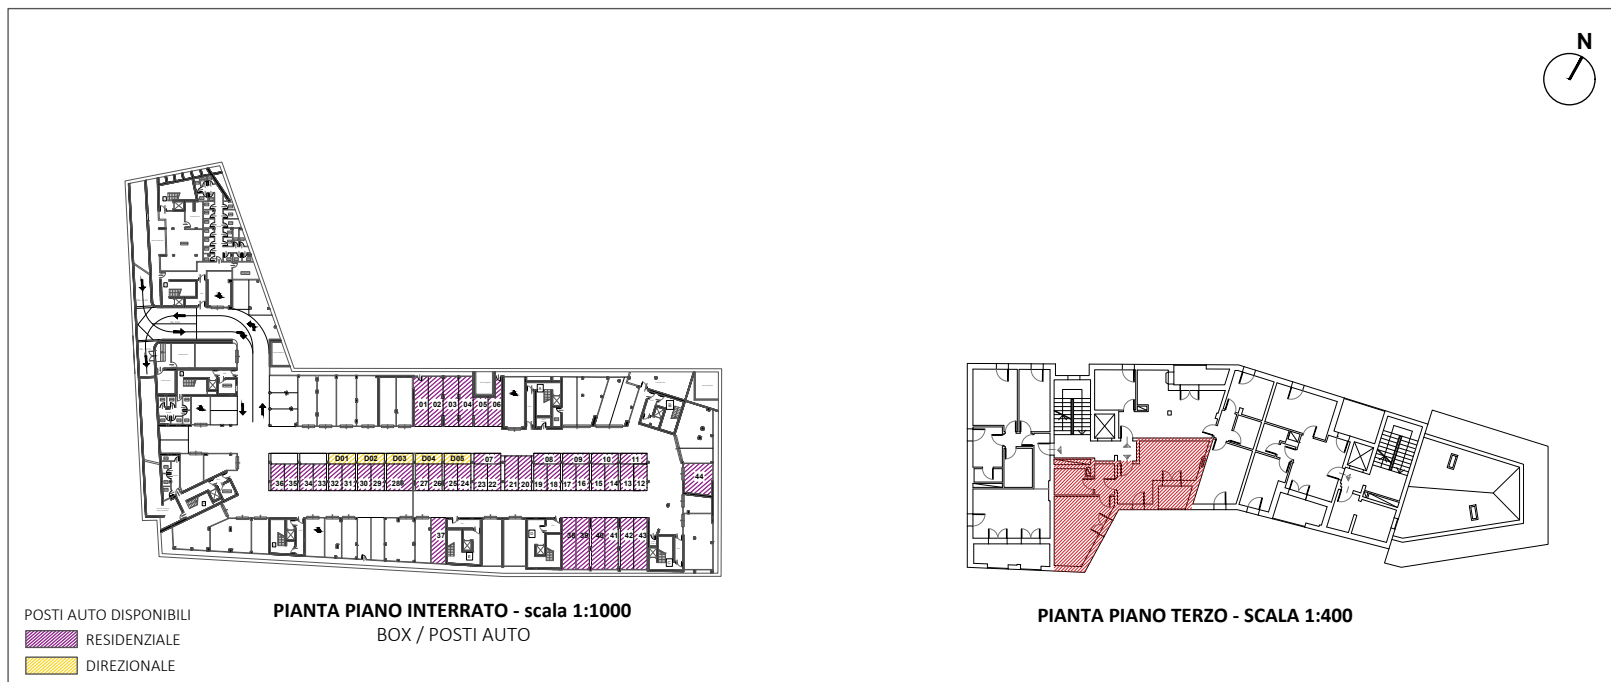

PIANTA QUOTATA | h. 2,75 m - SCALA 1:100

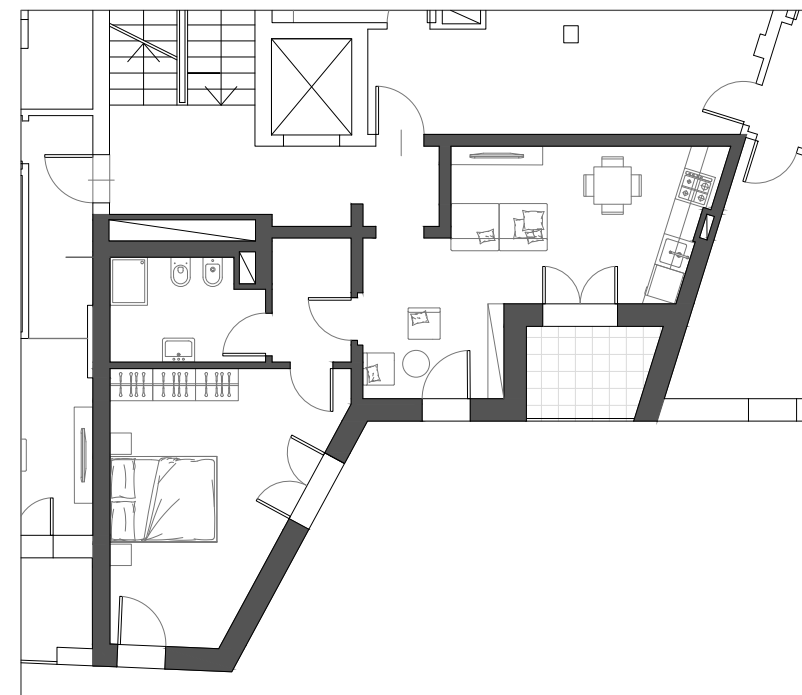

PIANTA ARREDATA | SCALA 1:100

HEADQUARTER

Via Lorenzo Il Magnifico, 96, 50129 Firenze FI

QUARTIERE PORTA SAN GIOVANNI

Complesso residenziale, direzionale, commerciale

Località:

San Giovanni Valdarno

Edificio 1



PIANO TERZO_APPARTAMENTO A9

- Appartamento SUL 81.95 mq
- Loggia 5.50 mq
- Possibilità Posto Auto


Inquadramento



Le quote sono indicative, ogni misura dovrà essere verificata sul posto

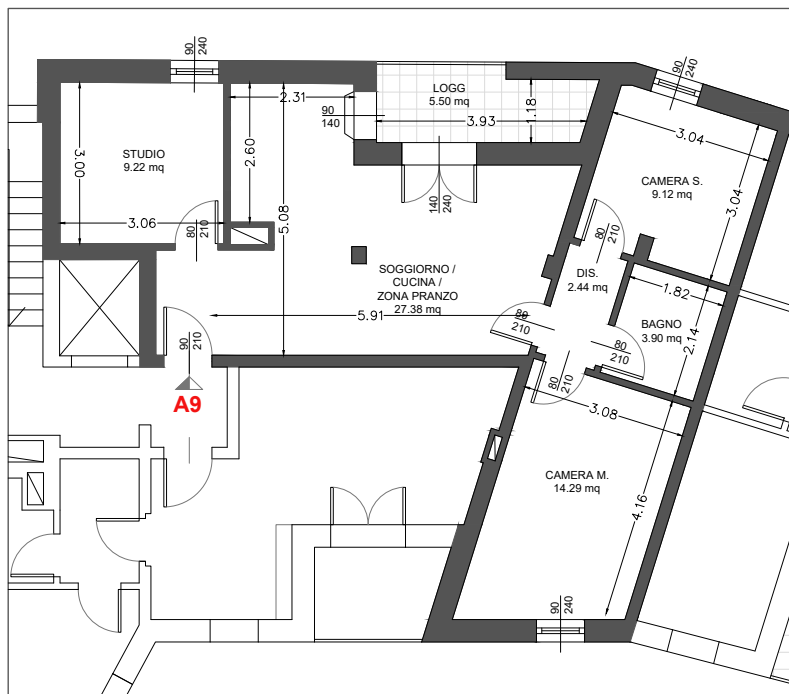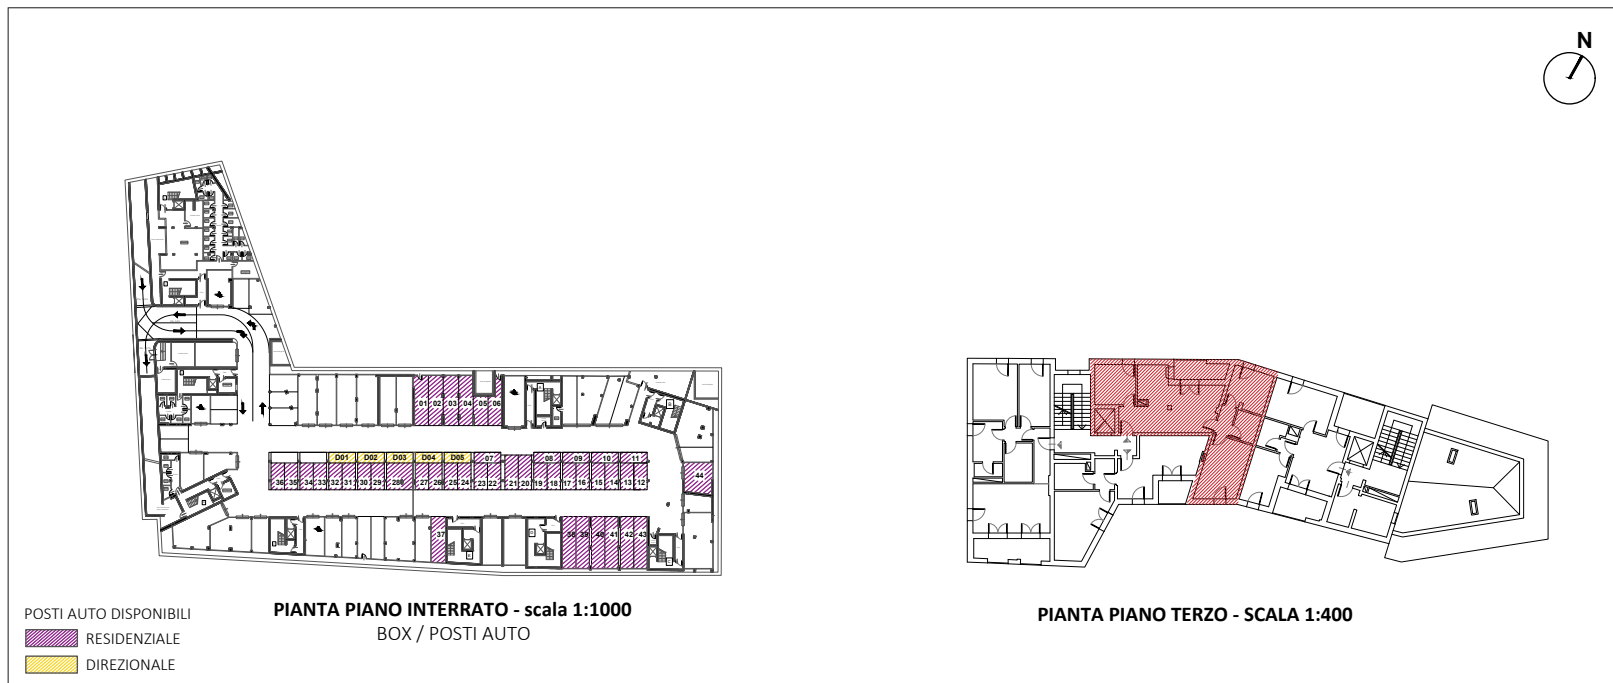

PIANTA QUOTATA | h. 2,75 m - SCALA 1:100

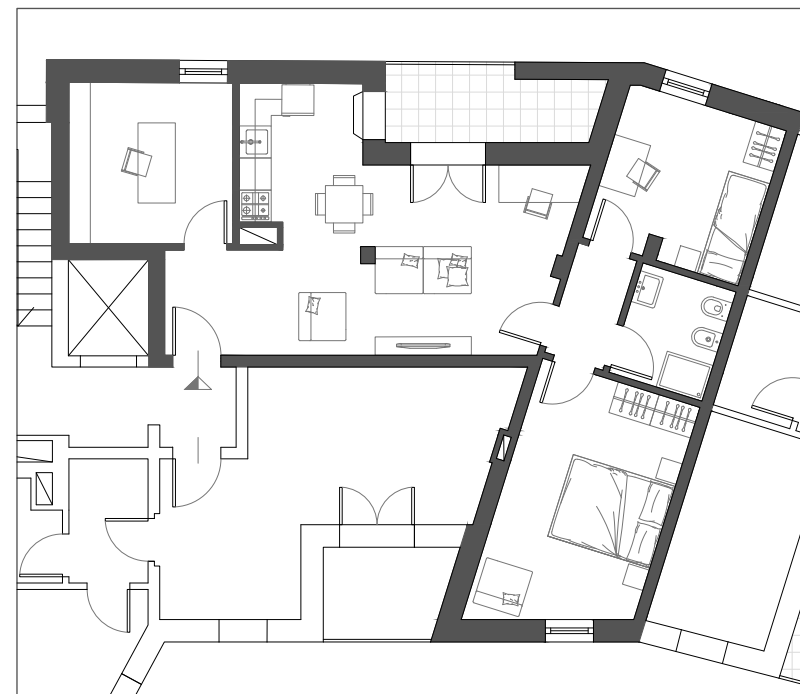

PIANTA ARREDATA | SCALA 1:100

HEADQUARTER

Via Lorenzo Il Magnifico, 96, 50129 Firenze FI

QUARTIERE PORTA SAN GIOVANNI

Complesso residenziale, direzionale, commerciale

Località:

San Giovanni Valdarno

Edificio 1




PIANO TERZO_APPARTAMENTO B5

- Appartamento SUL 57.39 mq
- Logge 15.15 mq
- Possibilità Posto Auto

Inquadramento



Le quote sono indicative, ogni misura dovrà essere verificata sul posto

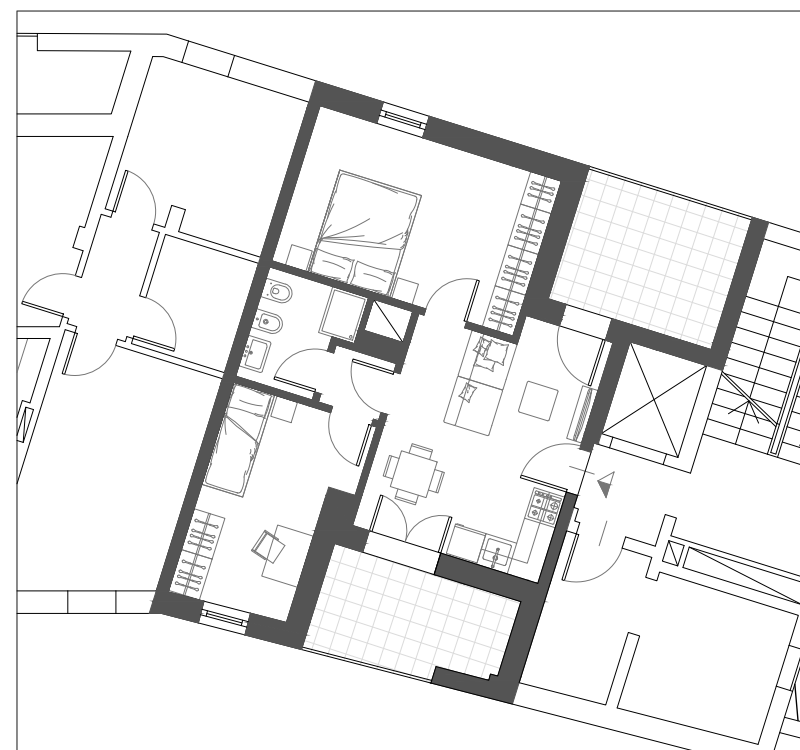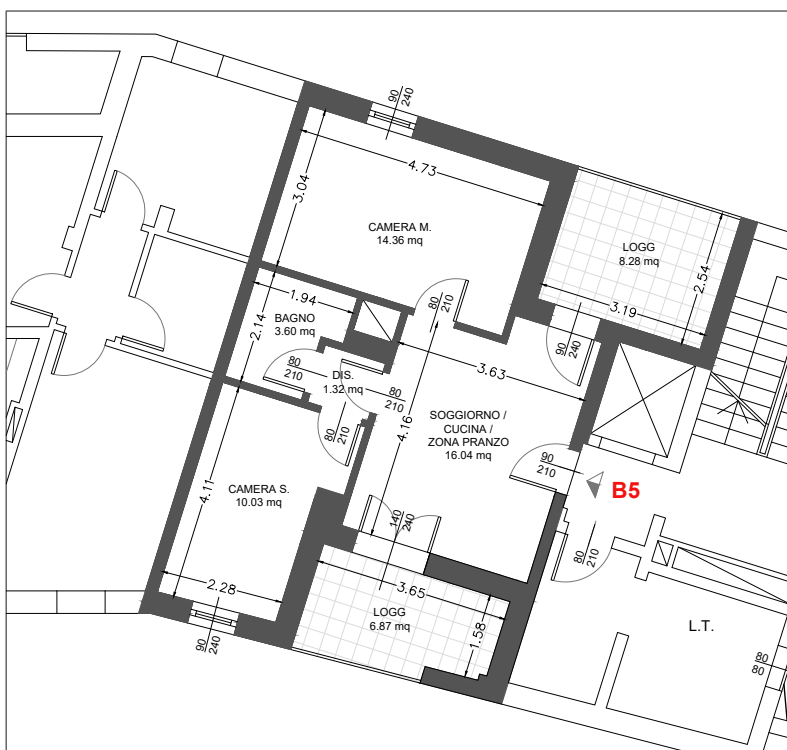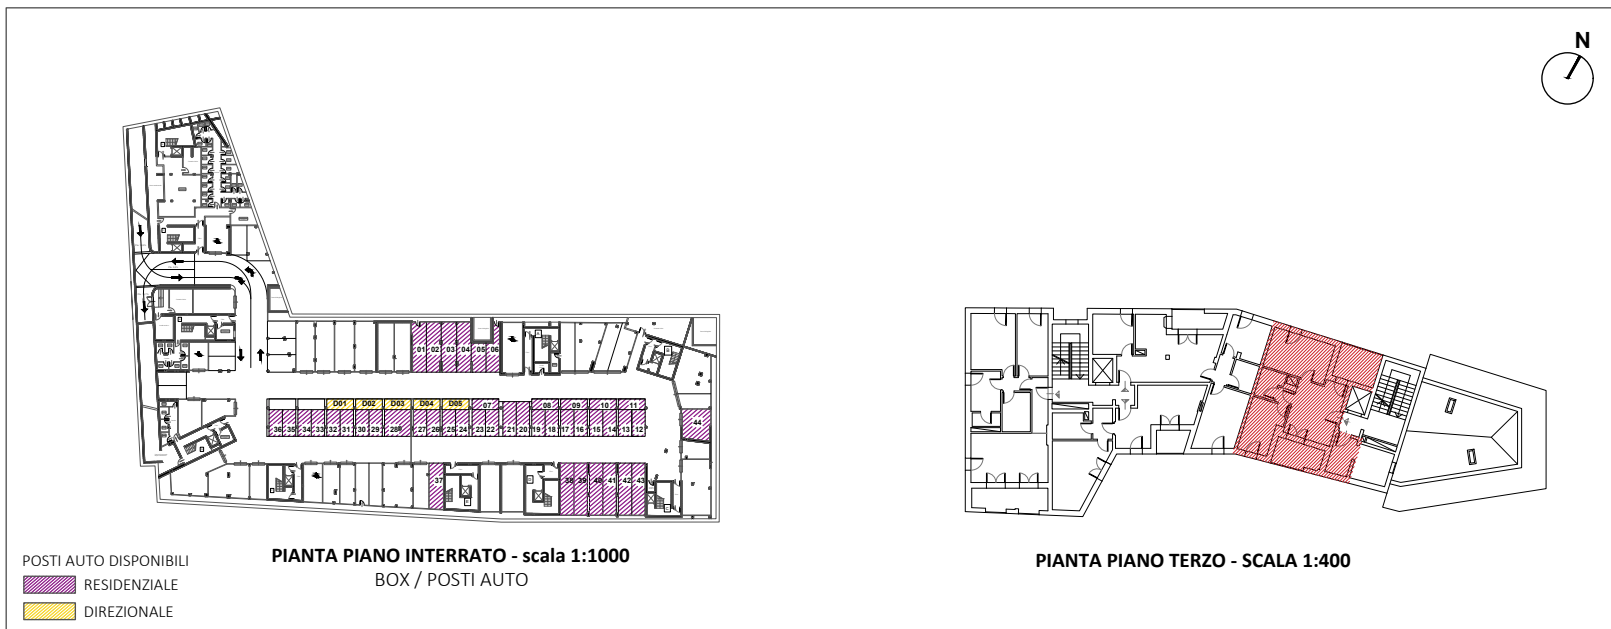

HEADQUARTER

Via Lorenzo Il Magnifico, 96, 50129 Firenze FI

QUARTIERE PORTA SAN GIOVANNI

Complesso residenziale, direzionale, commerciale

Località:

San Giovanni Valdarno

Edificio 2




PIANO PRIMO_APPARTAMENTO C1

- Appartamento SUL 89.07 mq
- Logge 9.77 mq
- Possibilità Posto Auto

Inquadramento



Le quote sono indicative, ogni misura dovrà essere verificata sul posto

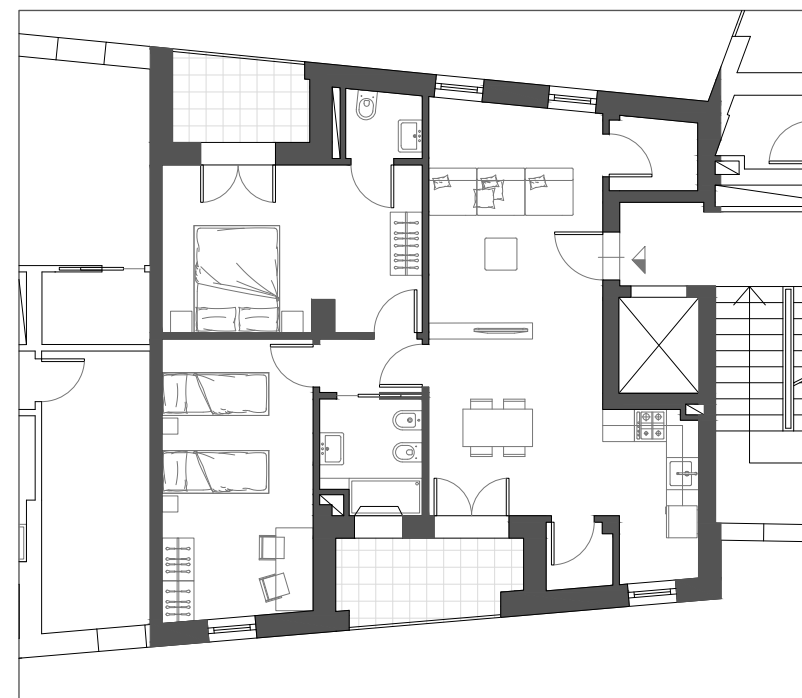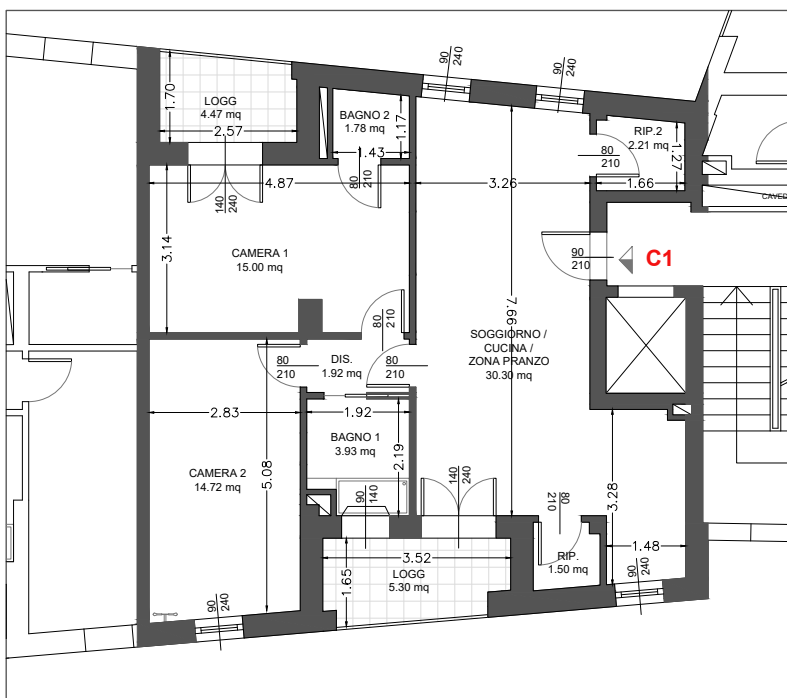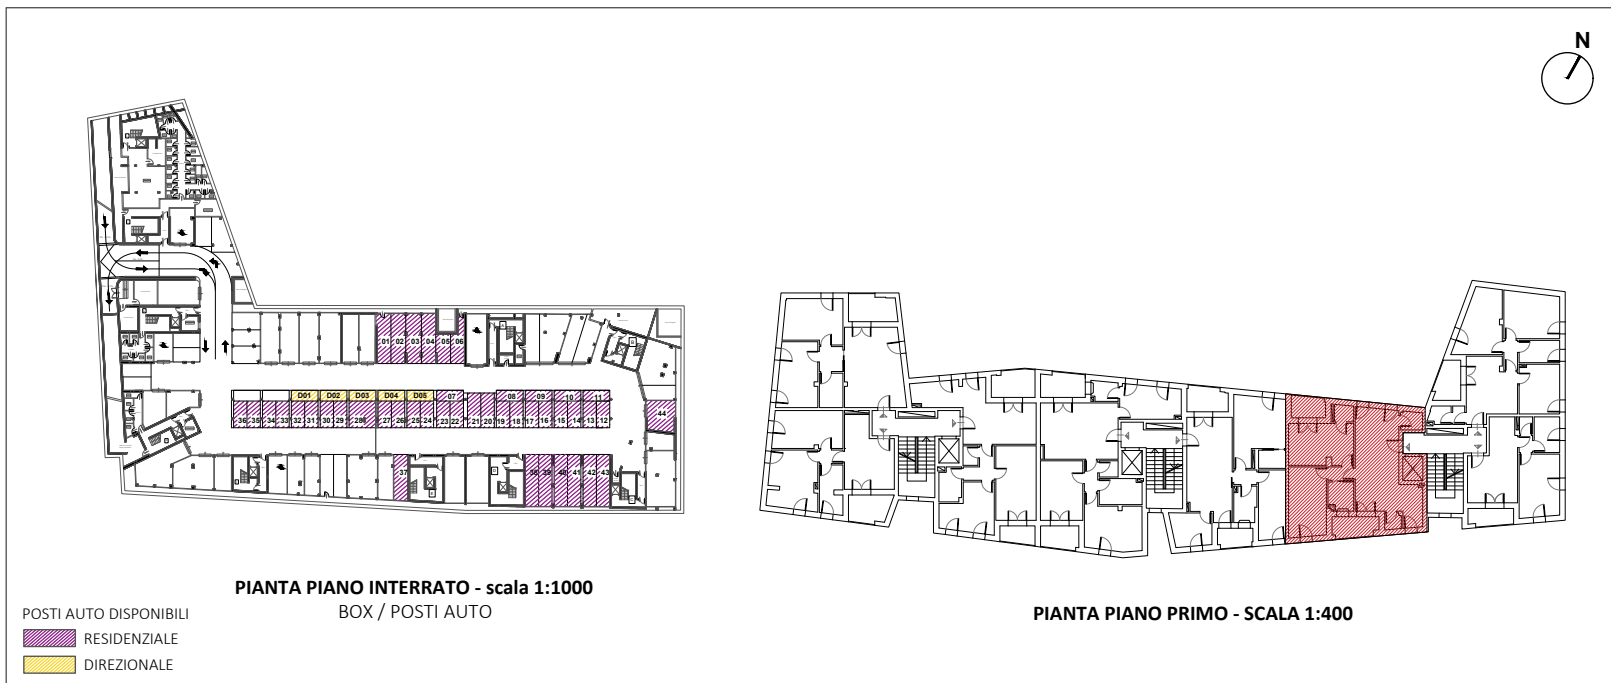

HEADQUARTER

Via Lorenzo Il Magnifico, 96, 50129 Firenze FI

QUARTIERE PORTA SAN GIOVANNI

Complesso residenziale, direzionale, commerciale

Località:

San Giovanni Valdarno

Edificio 2




PIANO PRIMO_APPARTAMENTO C2

- Appartamento SUL 51.10 mq
- Loggia 4.44 mq
- Possibilità Posto Auto

Inquadramento



Le quote sono indicative, ogni misura dovrà essere verificata sul posto

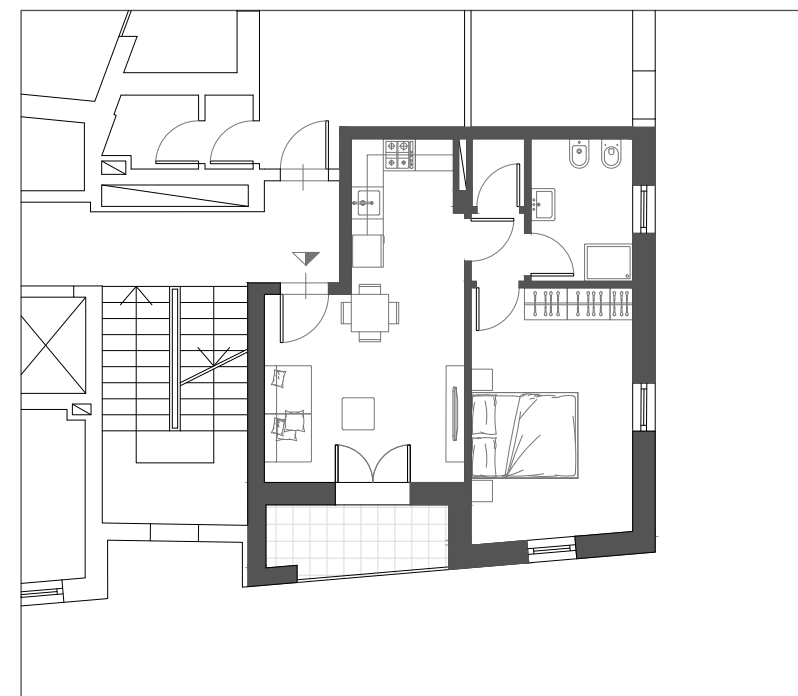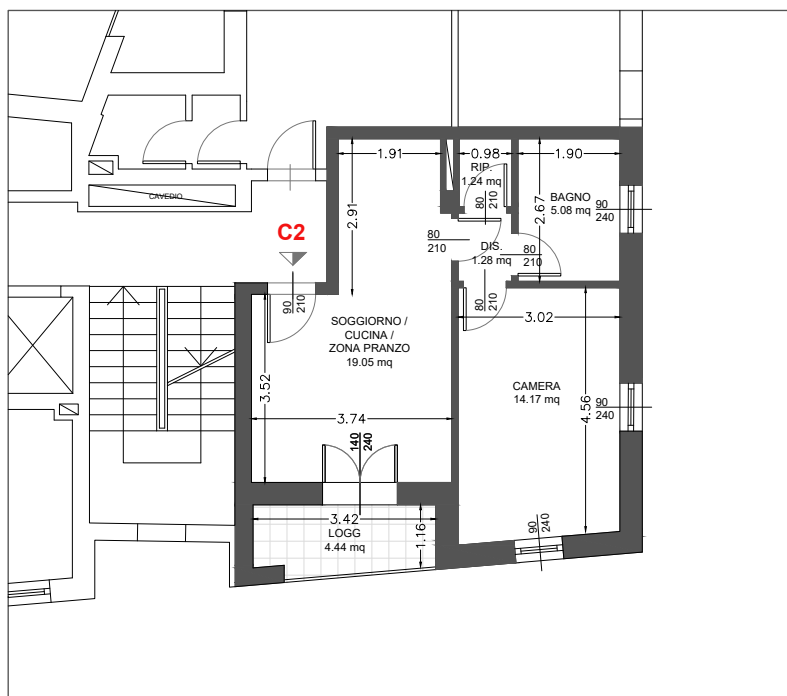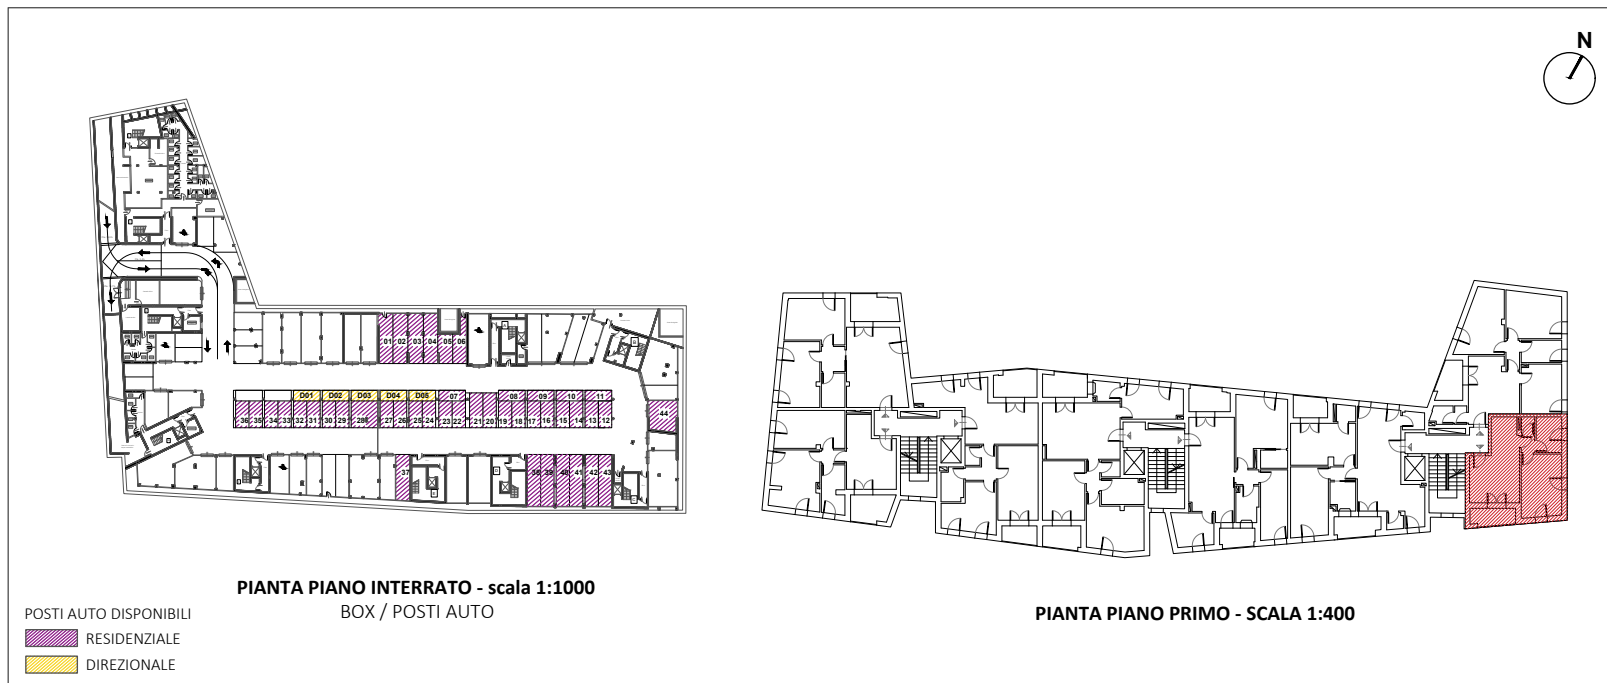

HEADQUARTER

Via Lorenzo Il Magnifico, 96, 50129 Firenze FI

QUARTIERE PORTA SAN GIOVANNI

Complesso residenziale, direzionale, commerciale

Località:

San Giovanni Valdarno

Edificio 2

PIANO PRIMO_APPARTAMENTO C3

- Appartamento SUL 84.04 mq
- Loggia 5.49 mq
- Possibilità Posto Auto

Inquadramento



Le quote sono indicative, ogni misura dovrà essere verificata sul posto




PIANTA PIANO INTERRATO - scala 1:1000

POSTI AUTO DISPONIBILI


RESIDENZIALE

DIREZIONALE


BOX / POSTI AUTO

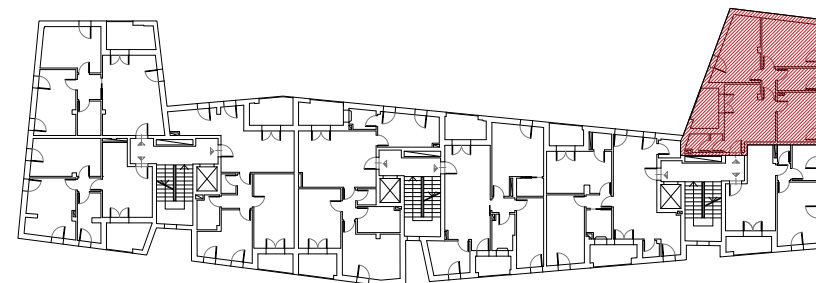

PIANTA PIANO PRIMO - SCALA 1:400

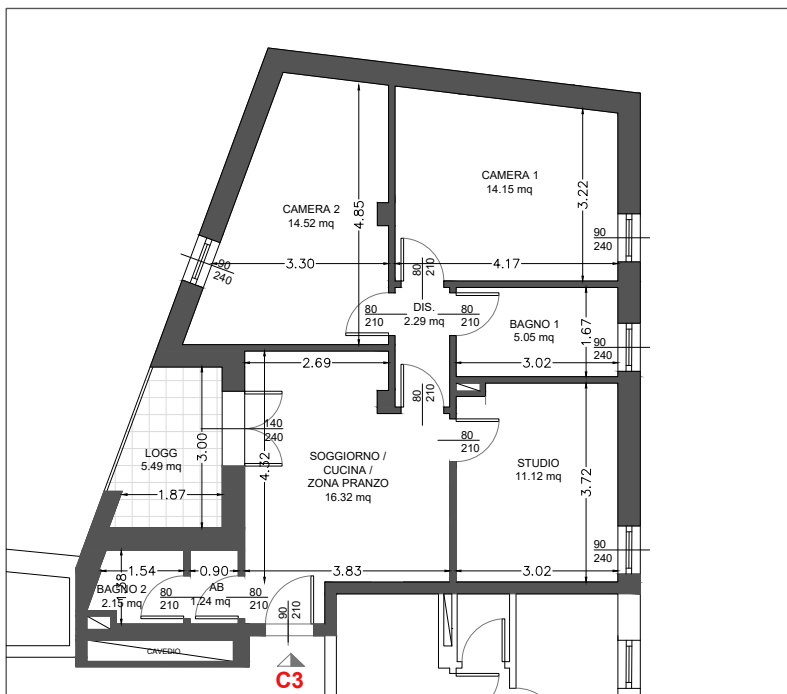

PIANTA QUOTATA | h. 2,75 m - SCALA 1:100

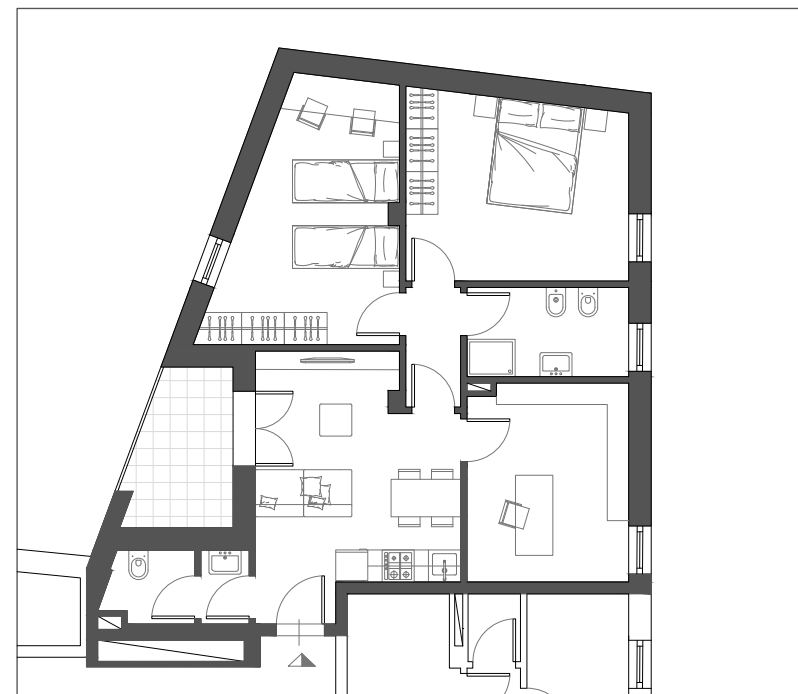

PIANTA ARREDATA | SCALA 1:100

HEADQUARTER

Via Lorenzo Il Magnifico, 96, 50129 Firenze FI

QUARTIERE PORTA SAN GIOVANNI

Complesso residenziale, direzionale, commerciale

Località:

San Giovanni Valdarno

Edificio 2



PIANO PRIMO_APPARTAMENTO D1

- Appartamento SUL 96.14 mq
- Logge 11.07 mq
- Possibilità Posto Auto


Inquadramento



Le quote sono indicative, ogni misura dovrà essere verificata sul posto

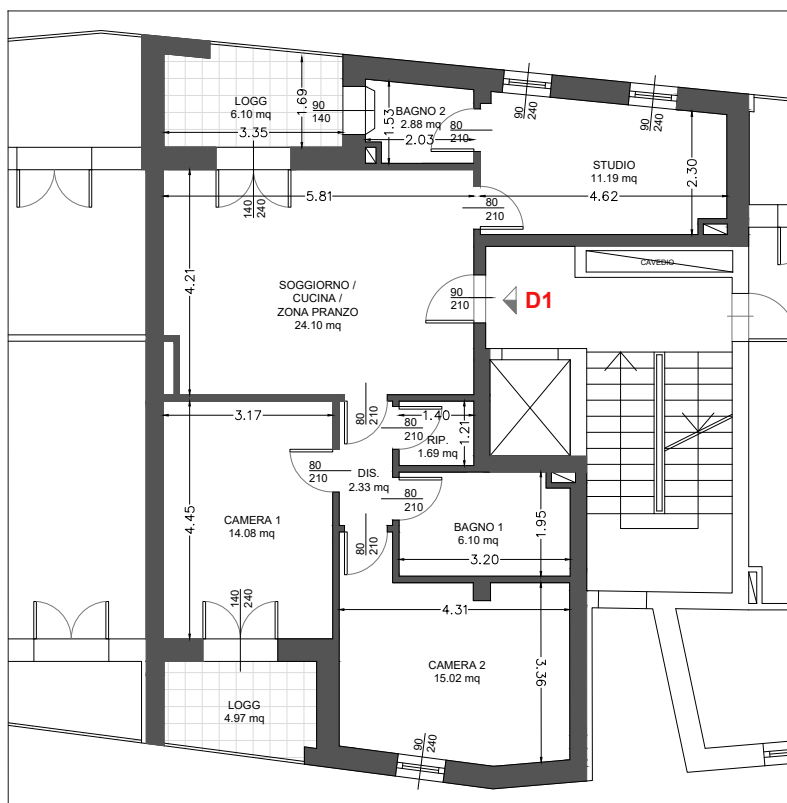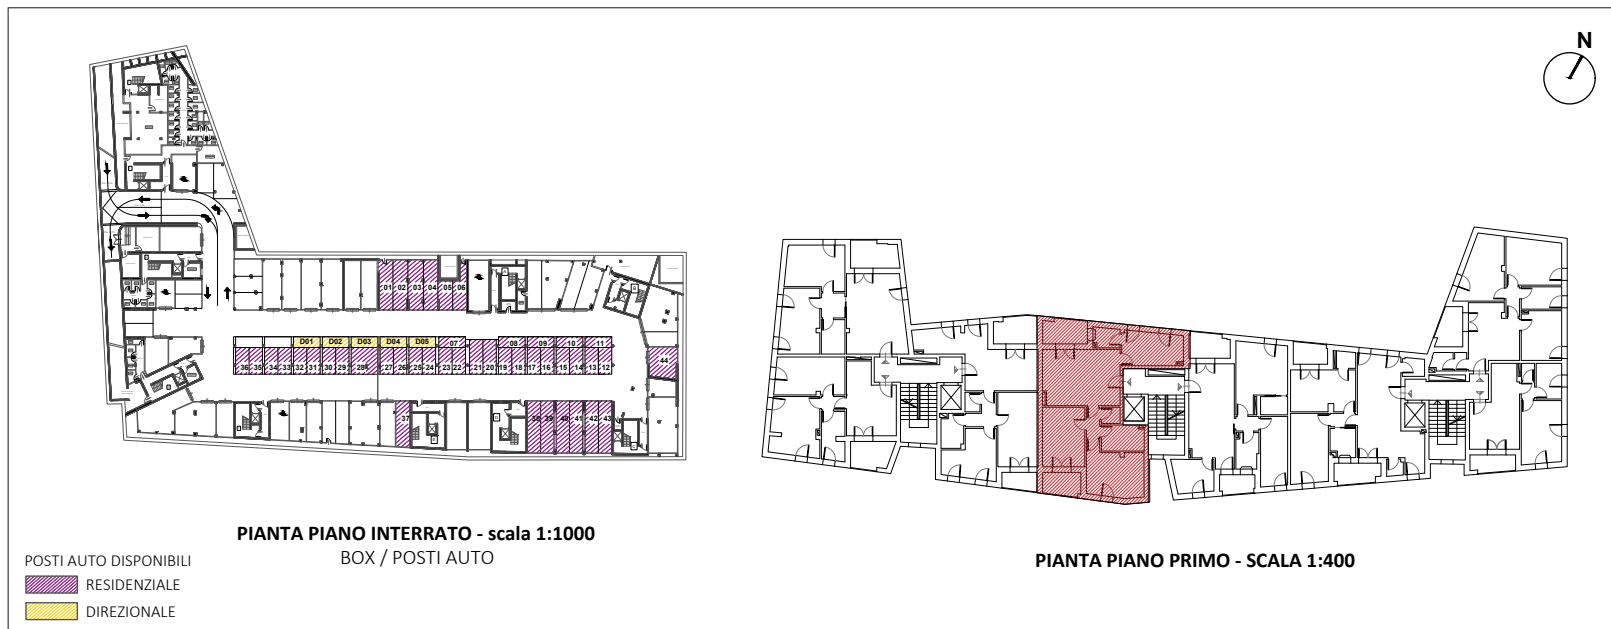

PIANTA QUOTATA | h. 2,75 m - SCALA 1:100

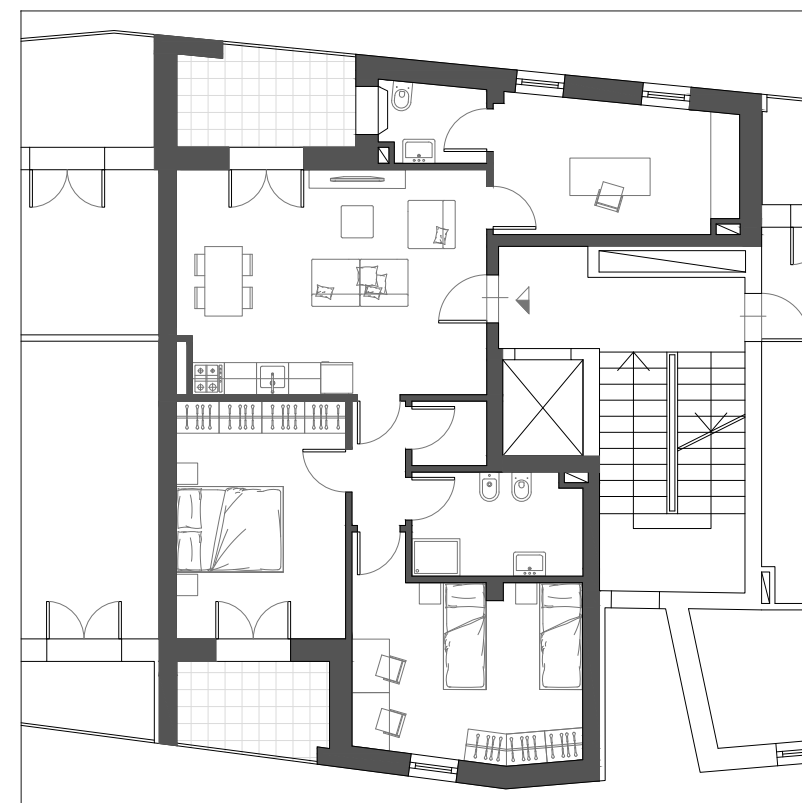

PIANTA ARREDATA | SCALA 1:100

HEADQUARTER

Via Lorenzo Il Magnifico, 96, 50129 Firenze FI

QUARTIERE PORTA SAN GIOVANNI

Complesso residenziale, direzionale, commerciale

Località:

San Giovanni Valdarno

Edificio 2




PIANO PRIMO_APPARTAMENTO D2

- Appartamento SUL 85.83 mq
- Logge 8.94 mq
- Possibilità Posto Auto

Inquadramento



Le quote sono indicative, ogni misura dovrà essere verificata sul posto

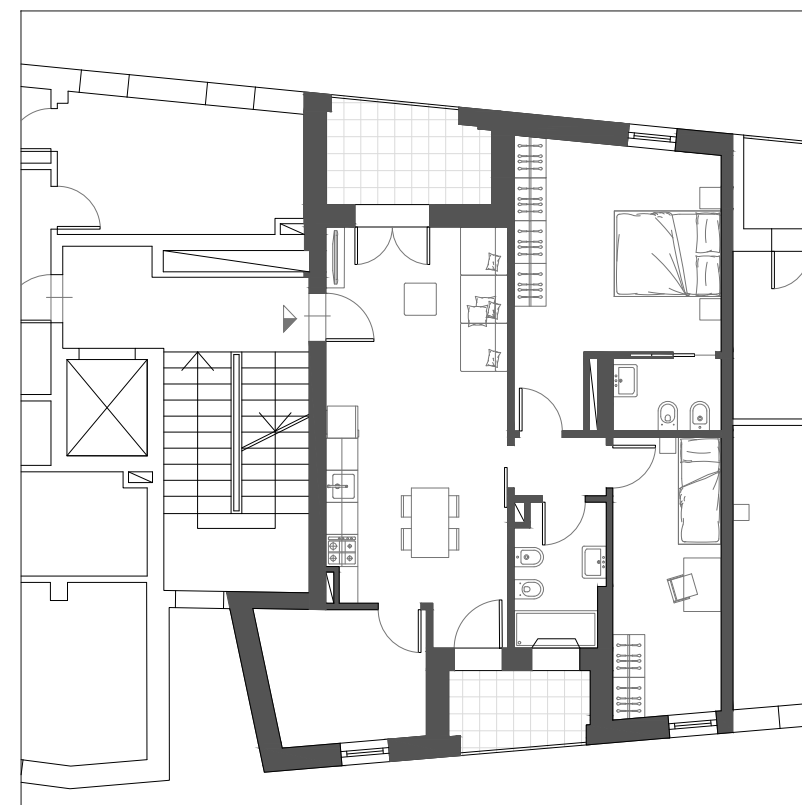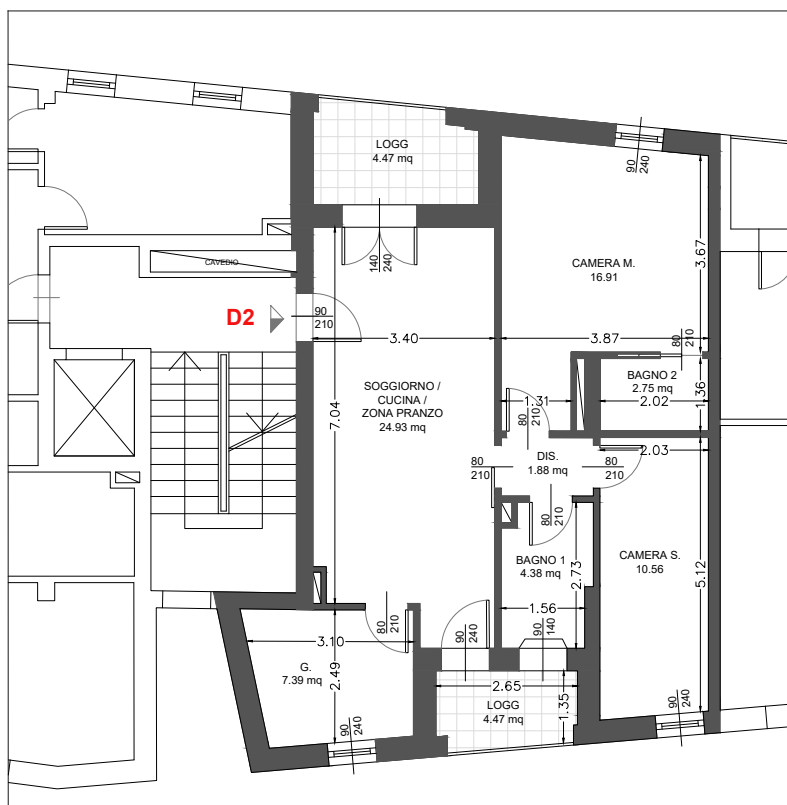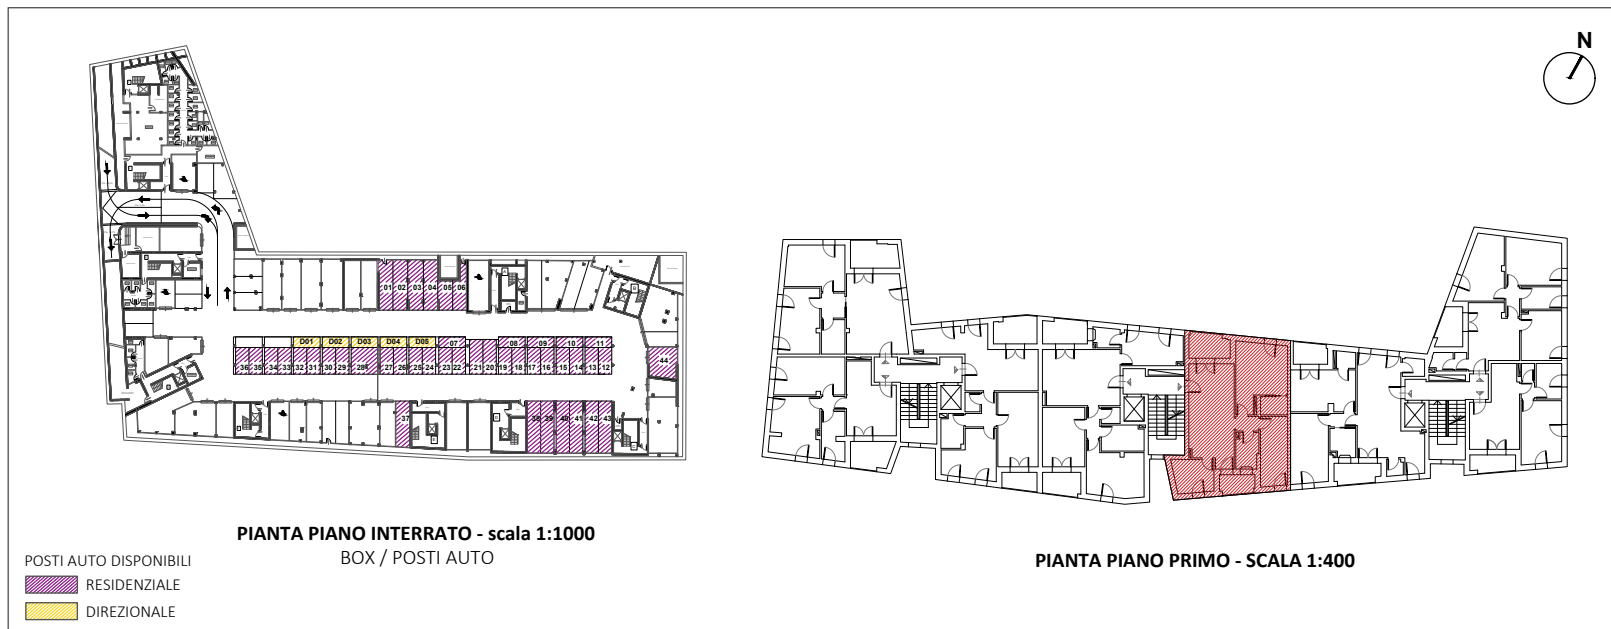

HEADQUARTER

Via Lorenzo Il Magnifico, 96, 50129 Firenze FI

QUARTIERE PORTA SAN GIOVANNI

Complesso residenziale, direzionale, commerciale

Località:

San Giovanni Valdarno

Edificio 2




PIANO PRIMO_APPARTAMENTO E1

- Appartamento SUL 75.86 mq
- Loggia 7.16 mq
- Possibilità Posto Auto

Inquadramento



Le quote sono indicative, ogni misura dovrà essere verificata sul posto

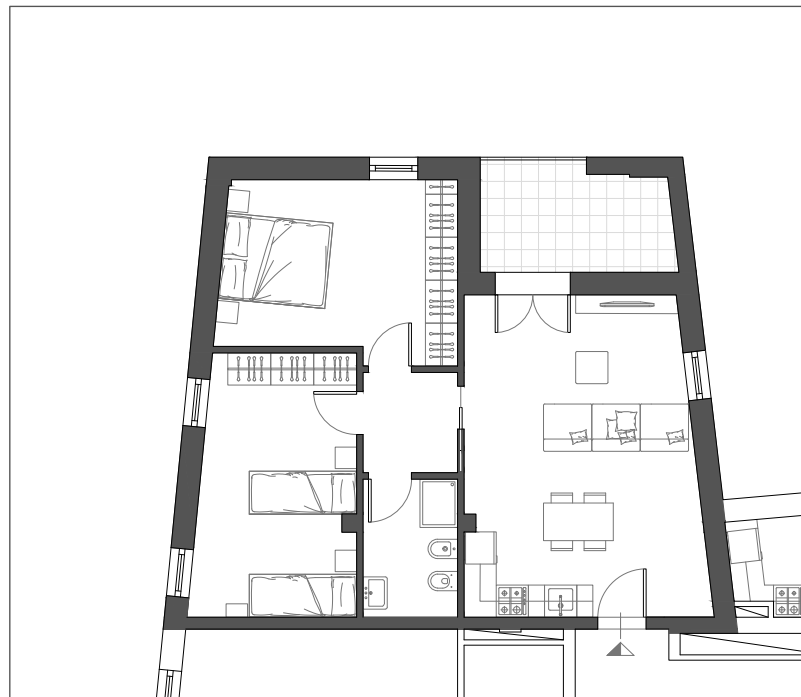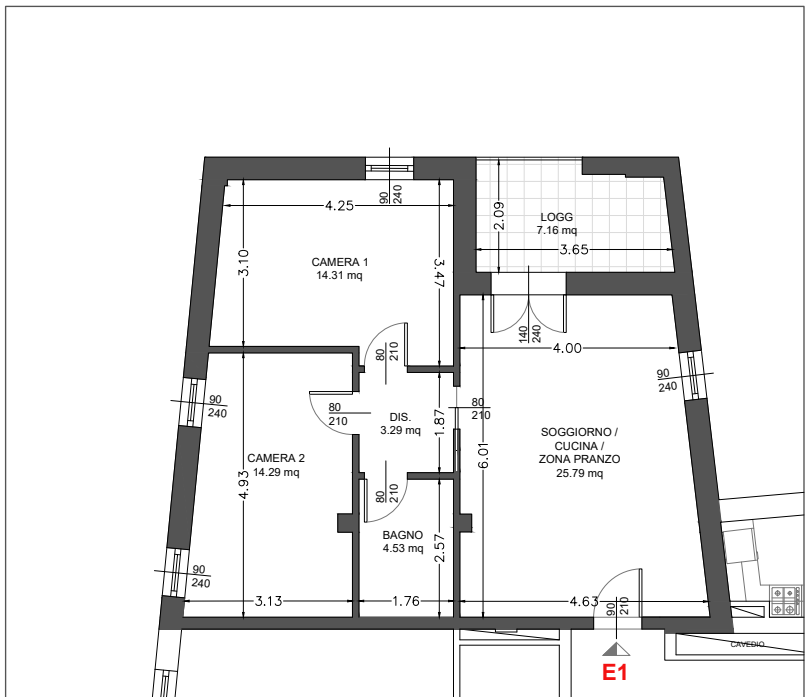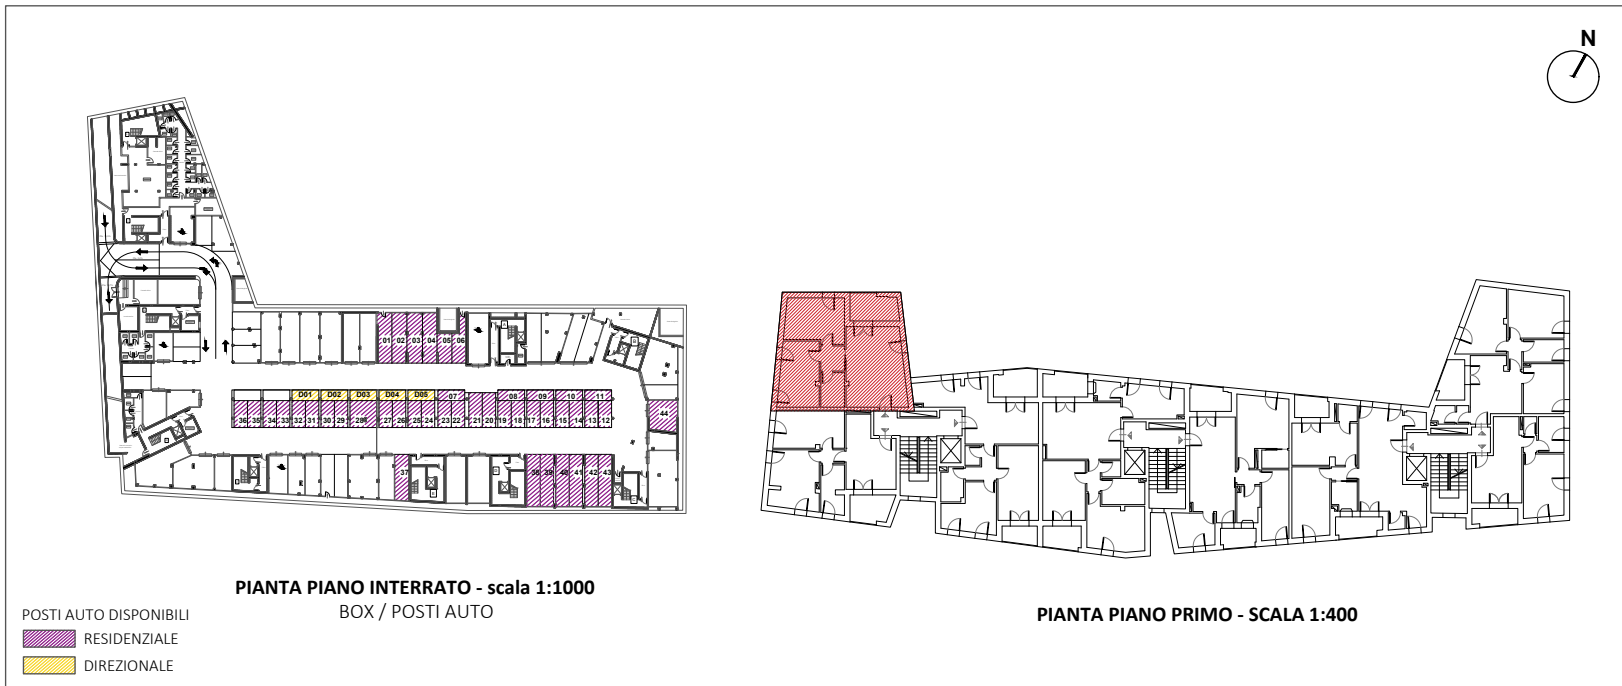

HEADQUARTER

Via Lorenzo Il Magnifico, 96, 50129 Firenze FI

QUARTIERE PORTA SAN GIOVANNI

Complesso residenziale, direzionale, commerciale

Località:

San Giovanni Valdarno

Edificio 2



PIANO PRIMO_APPARTAMENTO E2

- Appartamento SUL 69.41 mq
- Loggia 6.40 mq
- Possibilità Posto Auto


Inquadramento



Le quote sono indicative, ogni misura dovrà essere verificata sul posto

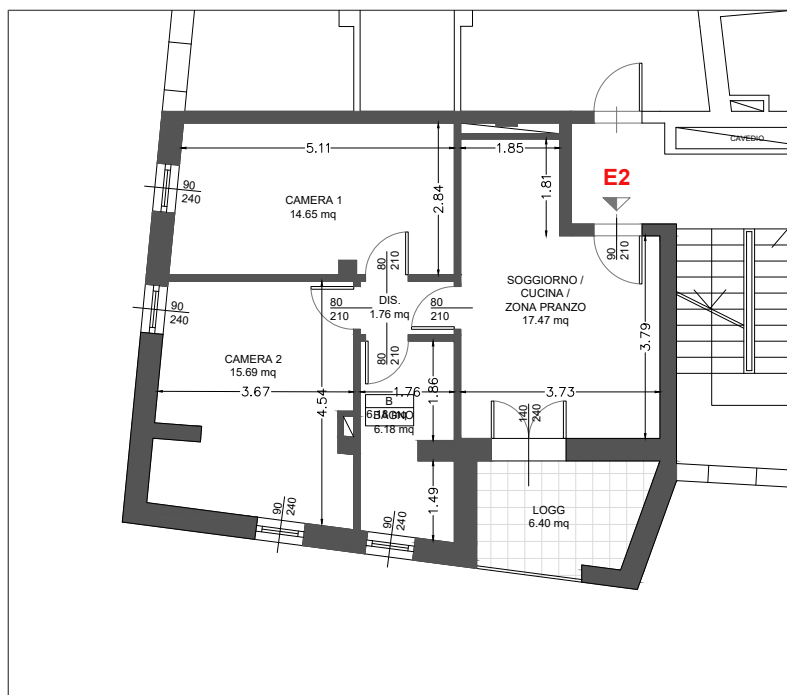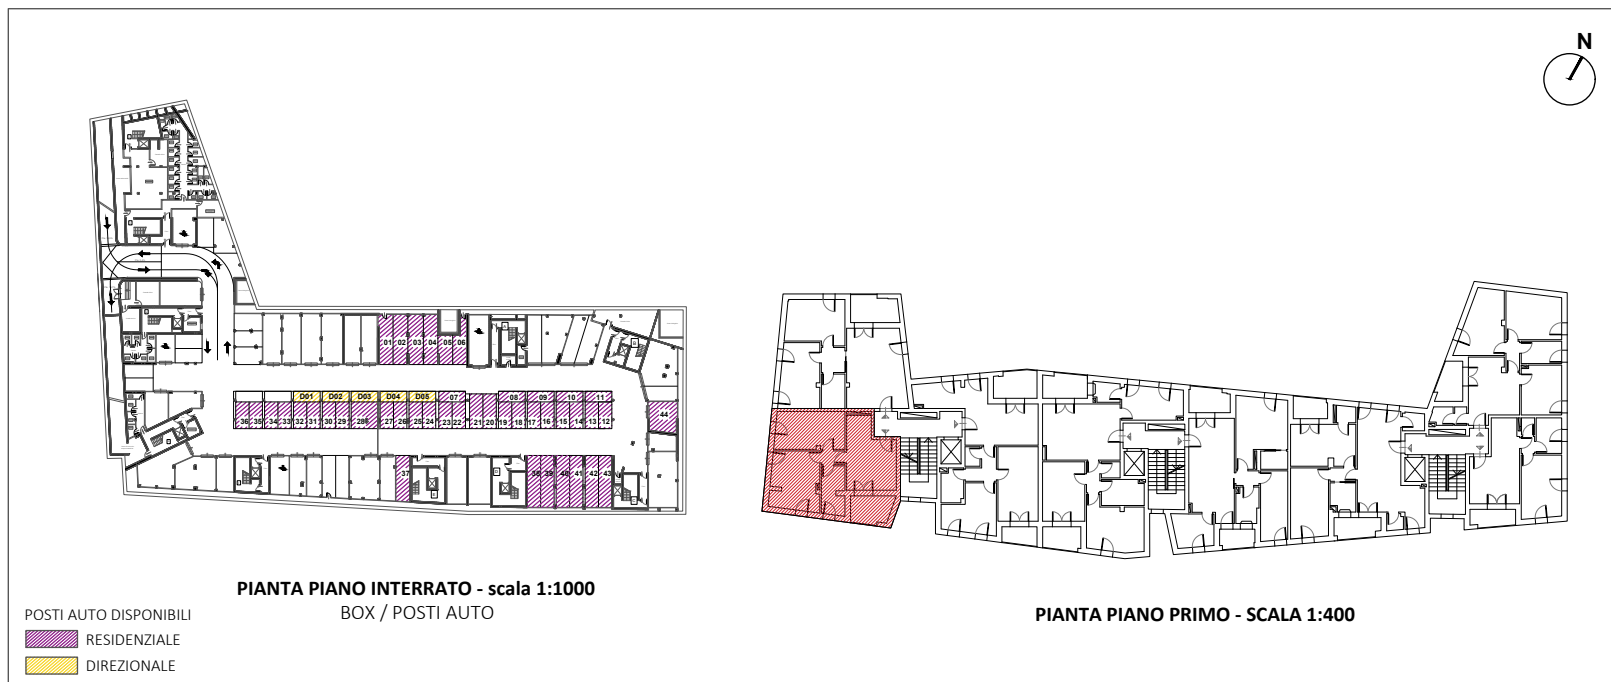

PIANTA QUOTATA | h. 2,75 m - SCALA 1:100

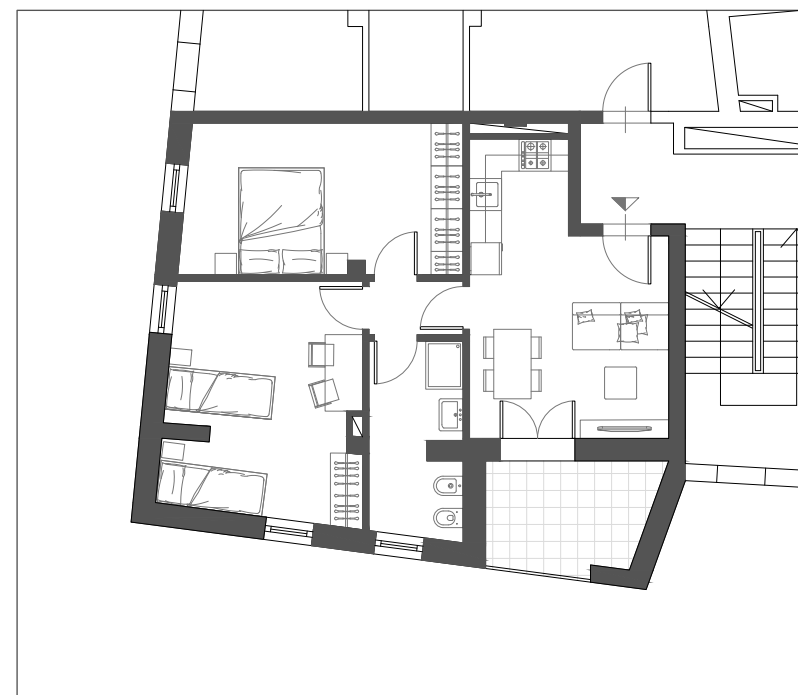

PIANTA ARREDATA | SCALA 1:100

HEADQUARTER

Via Lorenzo Il Magnifico, 96, 50129 Firenze FI

QUARTIERE PORTA SAN GIOVANNI

Complesso residenziale, direzionale, commerciale

Località:

San Giovanni Valdarno

Edificio 2




PIANO PRIMO_APPARTAMENTO E3

- Appartamento SUL 82.56 mq
- Logge 9.12 mq
- Possibilità Posto Auto

Inquadramento



Le quote sono indicative, ogni misura dovrà essere verificata sul posto

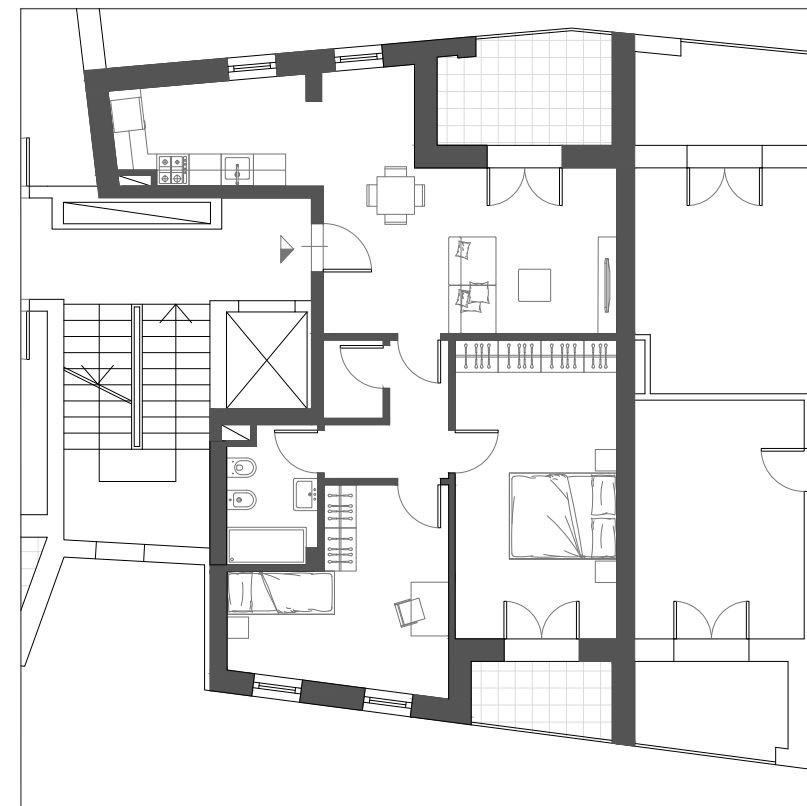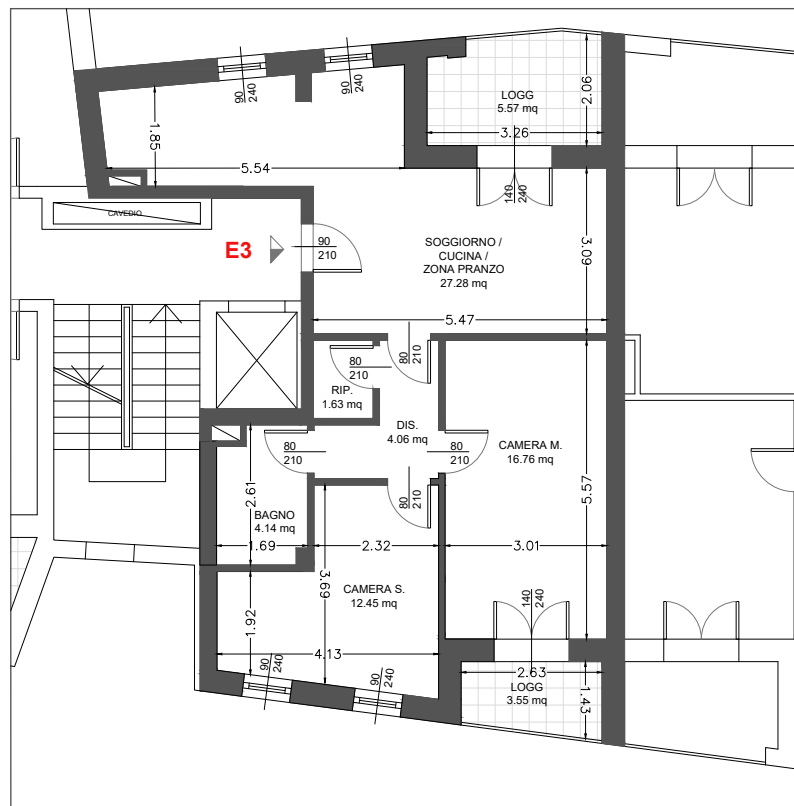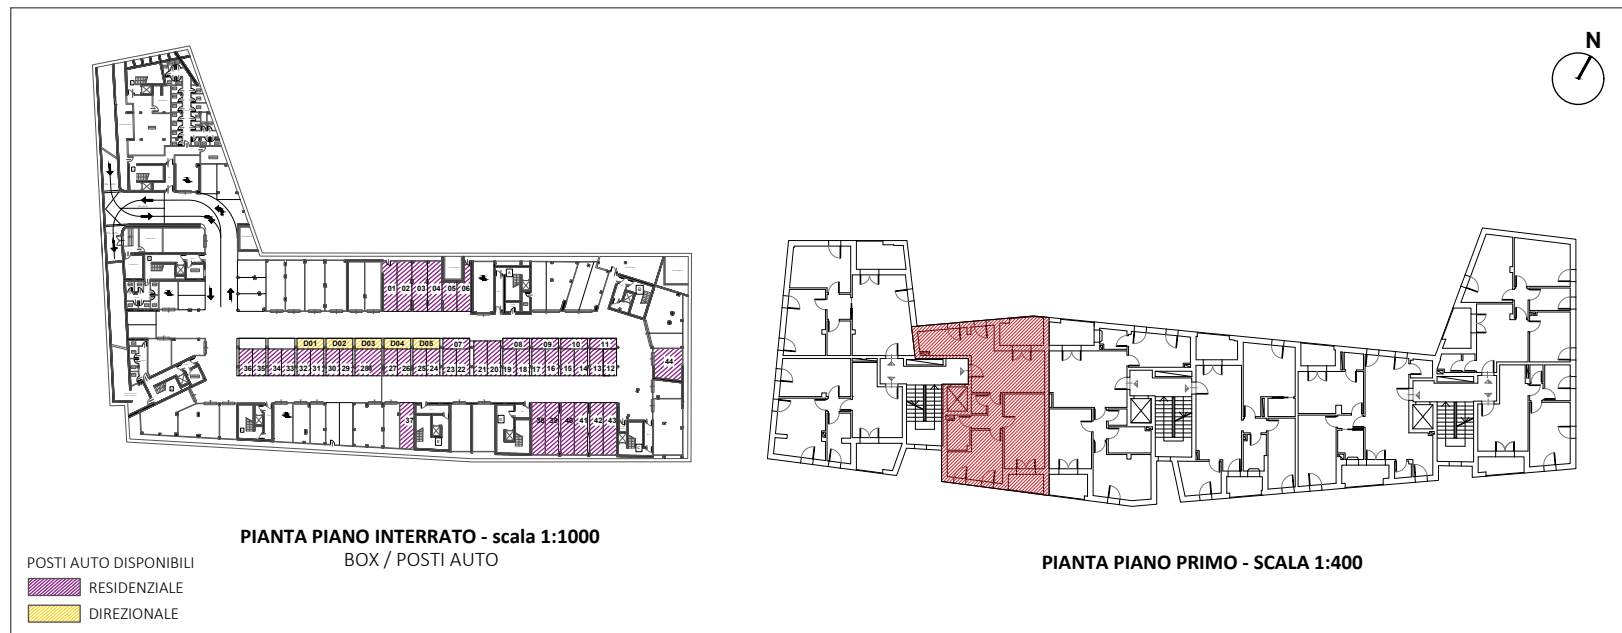

HEADQUARTER

Via Lorenzo Il Magnifico, 96, 50129 Firenze FI

QUARTIERE PORTA SAN GIOVANNI

Complesso residenziale, direzionale, commerciale

Località:

San Giovanni Valdarno

Edificio 2



PIANO SECONDO_APPARTAMENTO C4

- Appartamento SUL 89.07 mq
- Logge 9.77 mq
- Possibilità Posto Auto


Inquadramento



Le quote sono indicative, ogni misura dovrà essere verificata sul posto

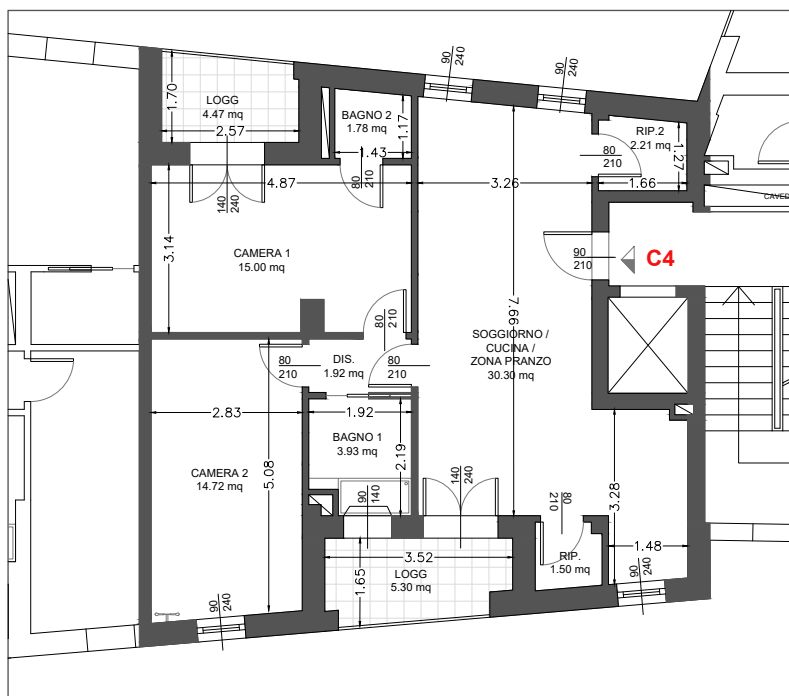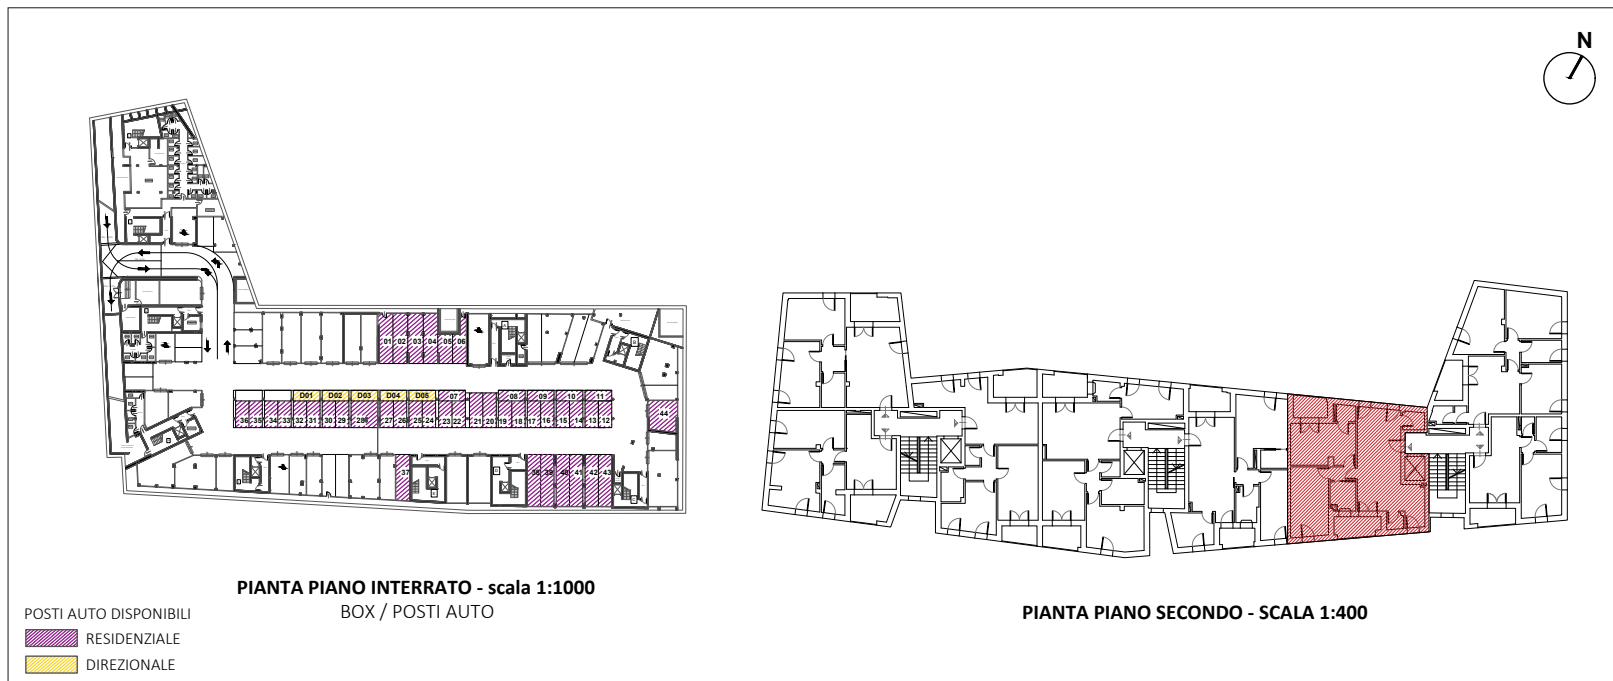

PIANTA QUOTATA | h. 2,75 m - SCALA 1:100

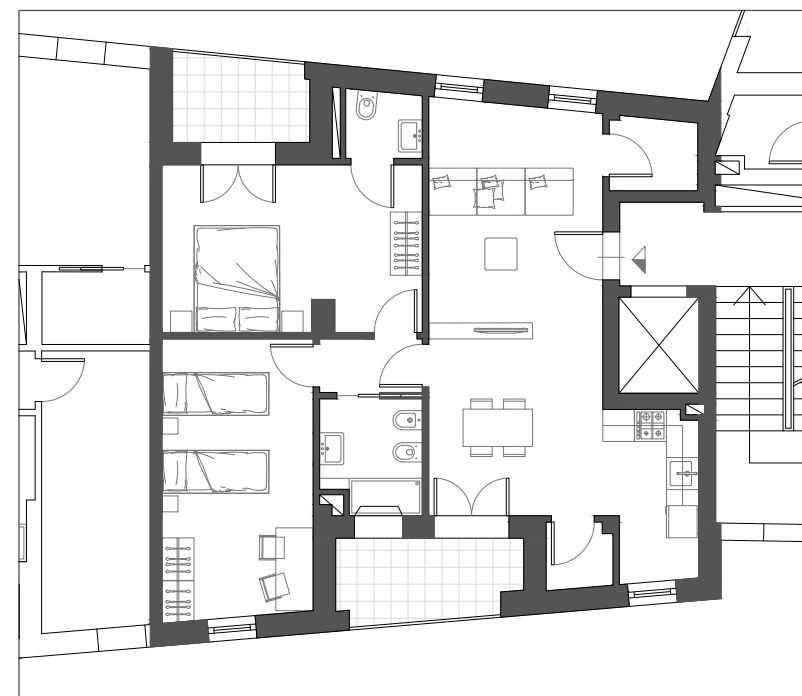

PIANTA ARREDATA | SCALA 1:100

HEADQUARTER

Via Lorenzo Il Magnifico, 96, 50129 Firenze FI

QUARTIERE PORTA SAN GIOVANNI

Complesso residenziale, direzionale, commerciale

Località:

San Giovanni Valdarno

Edificio 2




PIANO SECONDO_APPARTAMENTO C5

- Appartamento SUL 51.10 mq
- Loggia 4.44 mq
- Possibilità Posto Auto

Inquadramento



Le quote sono indicative, ogni misura dovrà essere verificata sul posto

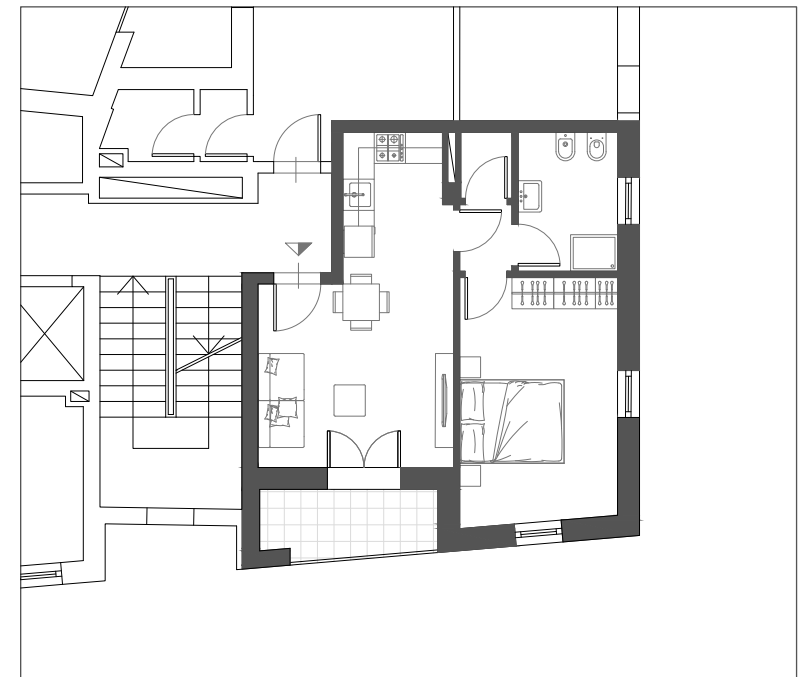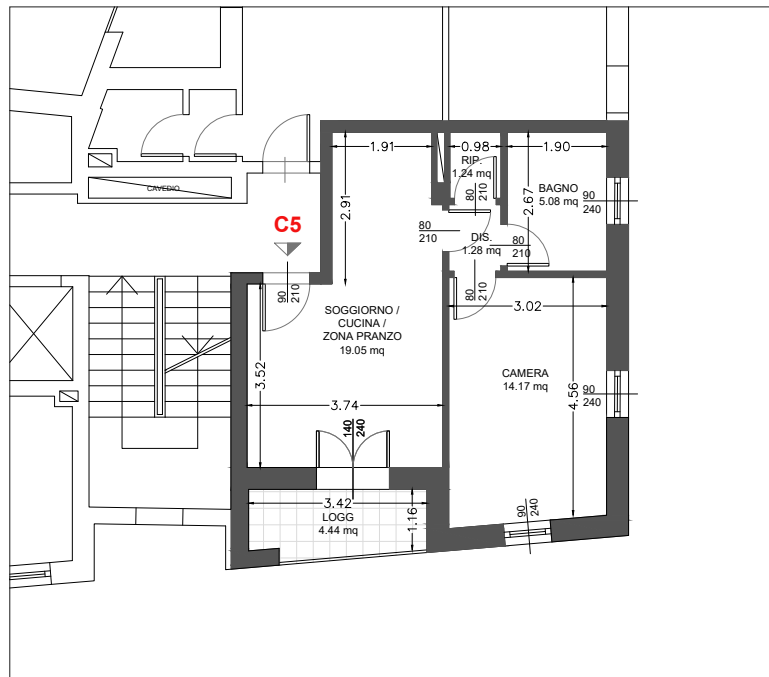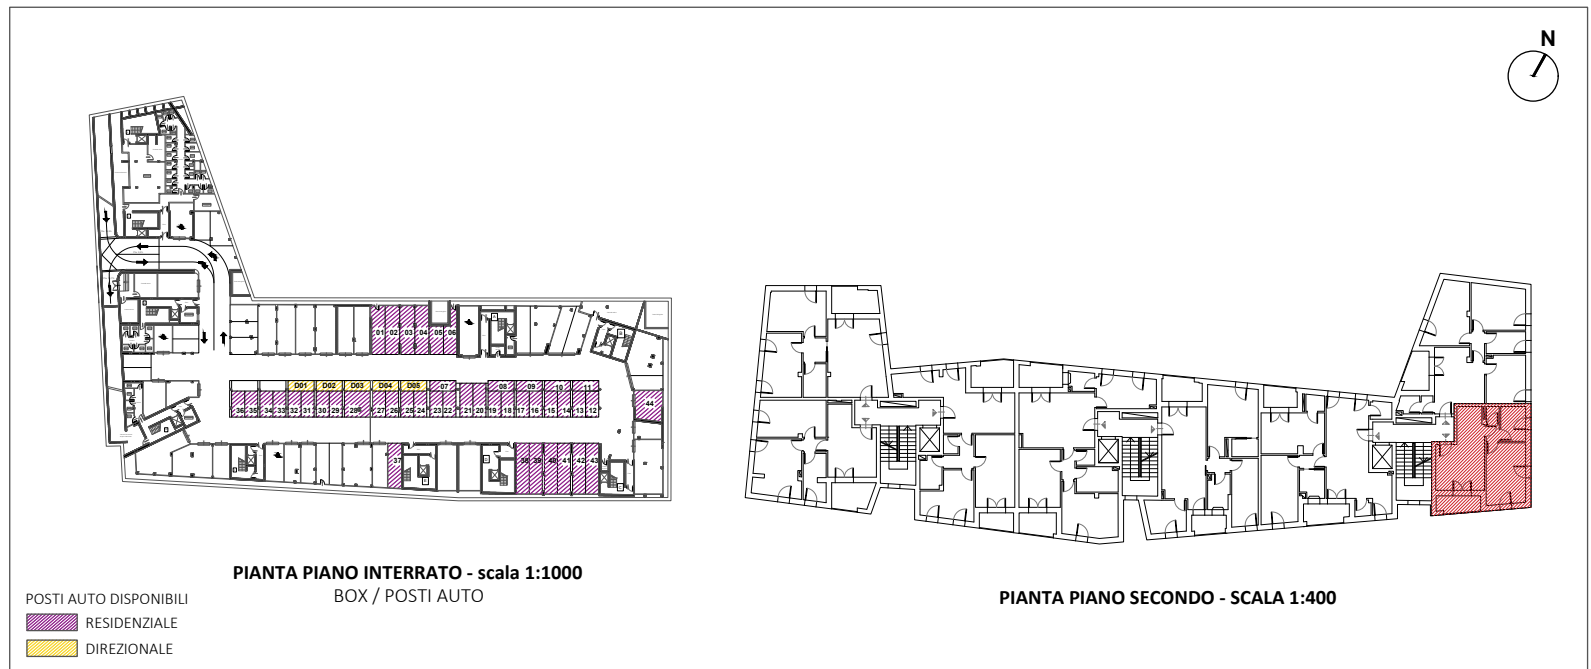

HEADQUARTER

Via Lorenzo Il Magnifico, 96, 50129 Firenze FI

QUARTIERE PORTA SAN GIOVANNI

Complesso residenziale, direzionale, commerciale

Località:

San Giovanni Valdarno

Edificio 2

PIANO SECONDO_APPARTAMENTO C6

- Appartamento SUL 84.04 mq
- Loggia 5.49 mq
- Possibilità Posto Auto

Inquadramento



Le quote sono indicative, ogni misura dovrà essere verificata sul posto




PIANTA PIANO INTERRATO - scala 1:1000


POSTI AUTO DISPONIBILI

RESIDENZIALE


DIREZIONALE

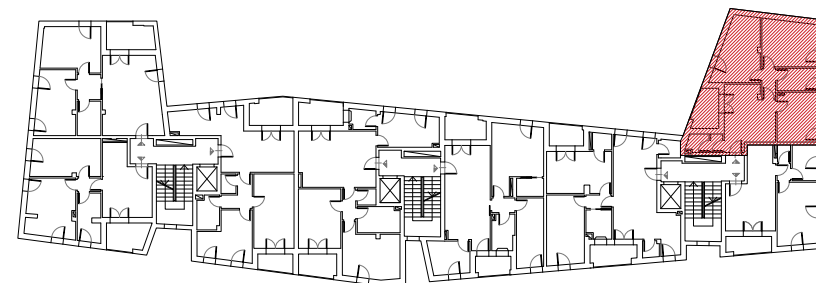

PIANTA PIANO SECONDO - SCALA 1:400

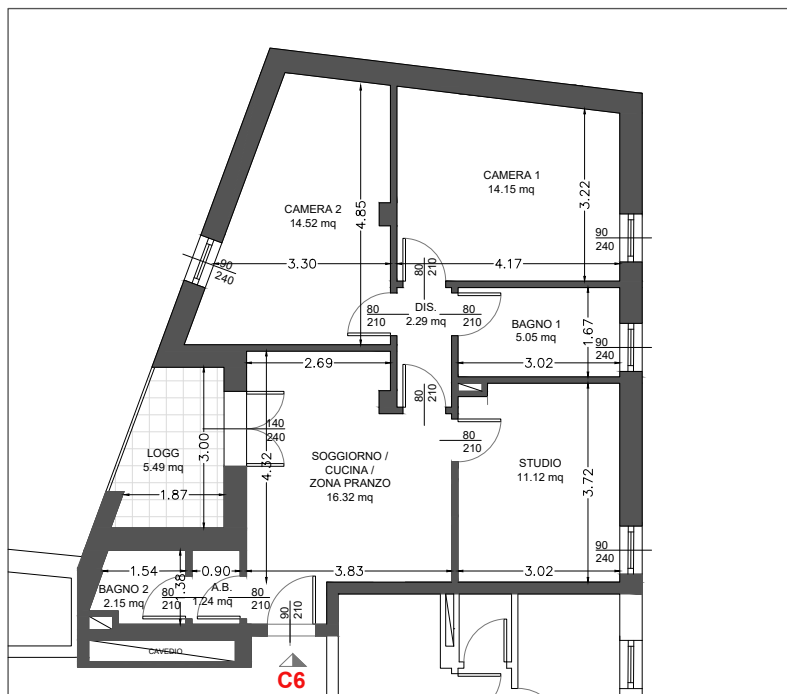

PIANTA QUOTATA | h. 2,75 m - SCALA 1:100

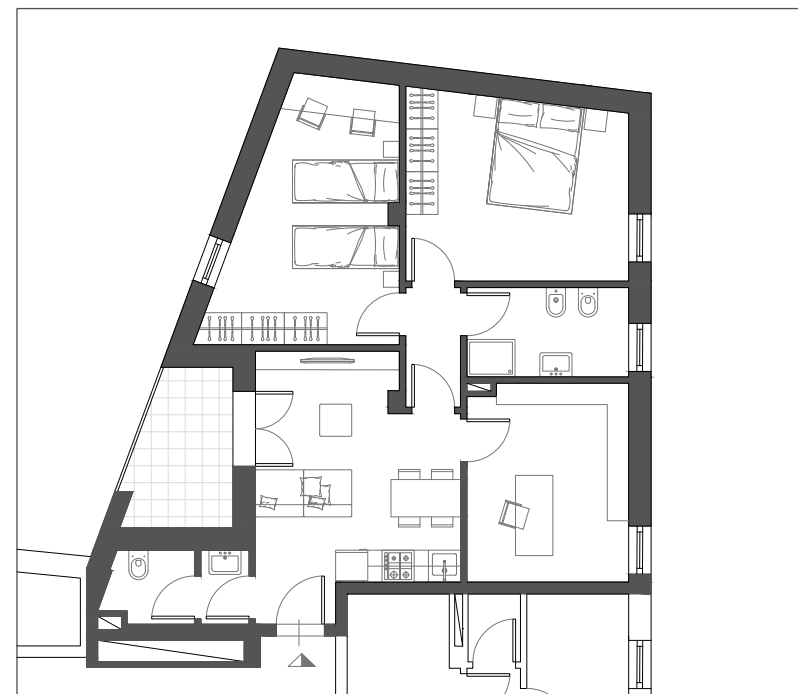

PIANTA ARREDATA | SCALA 1:100

HEADQUARTER

Via Lorenzo Il Magnifico, 96, 50129 Firenze FI

QUARTIERE PORTA SAN GIOVANNI

Complesso residenziale, direzionale, commerciale

Località:

San Giovanni Valdarno

Edificio 2



PIANO SECONDO_APPARTAMENTO D3

- Appartamento SUL 96.14 mq
- Logge 11.07 mq
- Possibilità Posto Auto


Inquadramento



Le quote sono indicative, ogni misura dovrà essere verificata sul posto

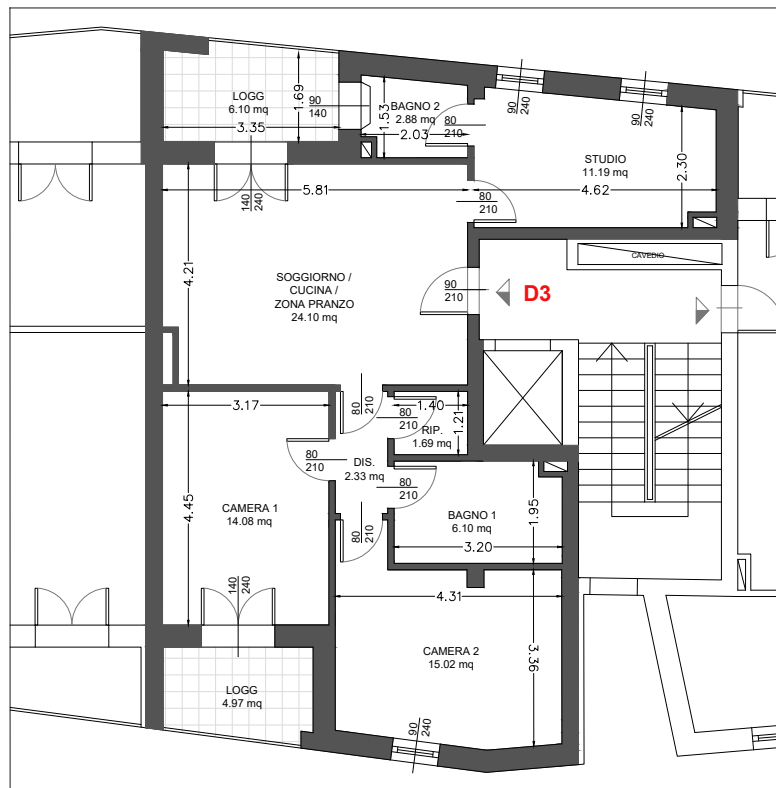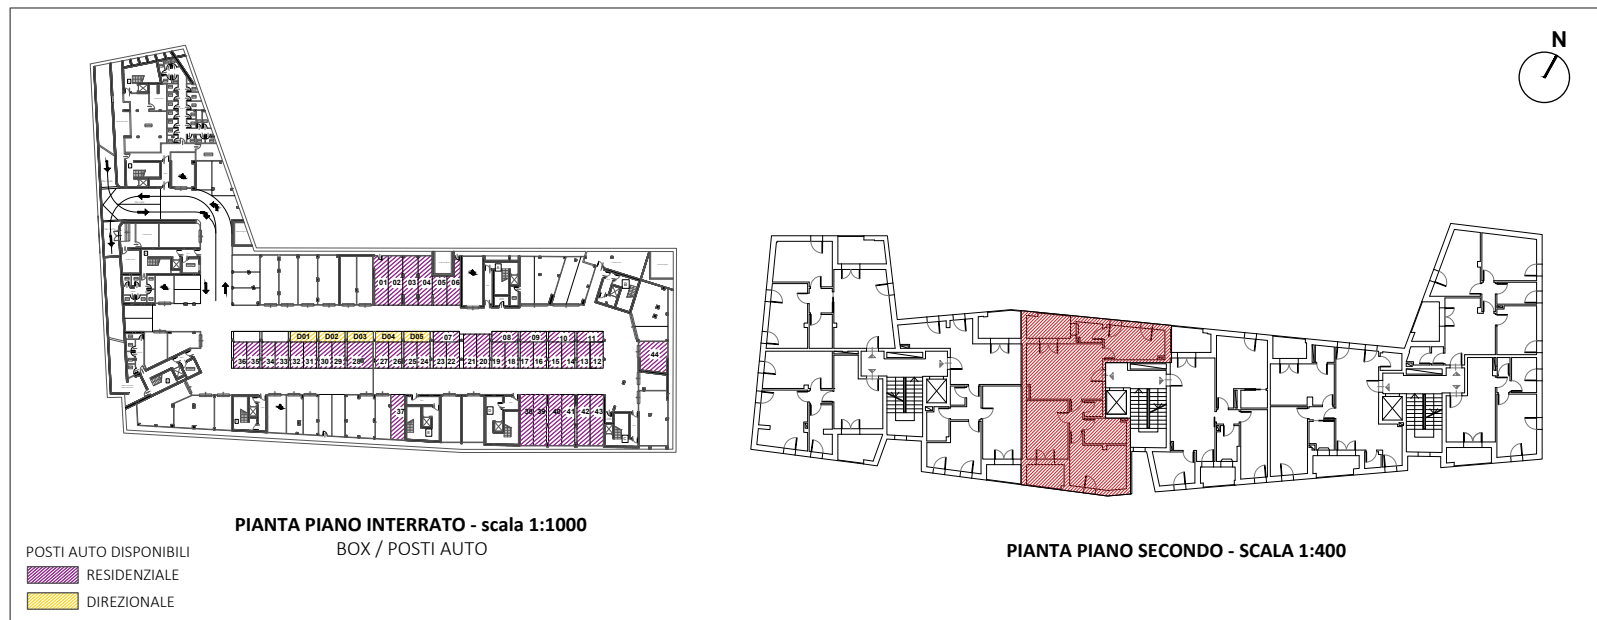

PIANTA QUOTATA | h. 2,75 m - SCALA 1:100

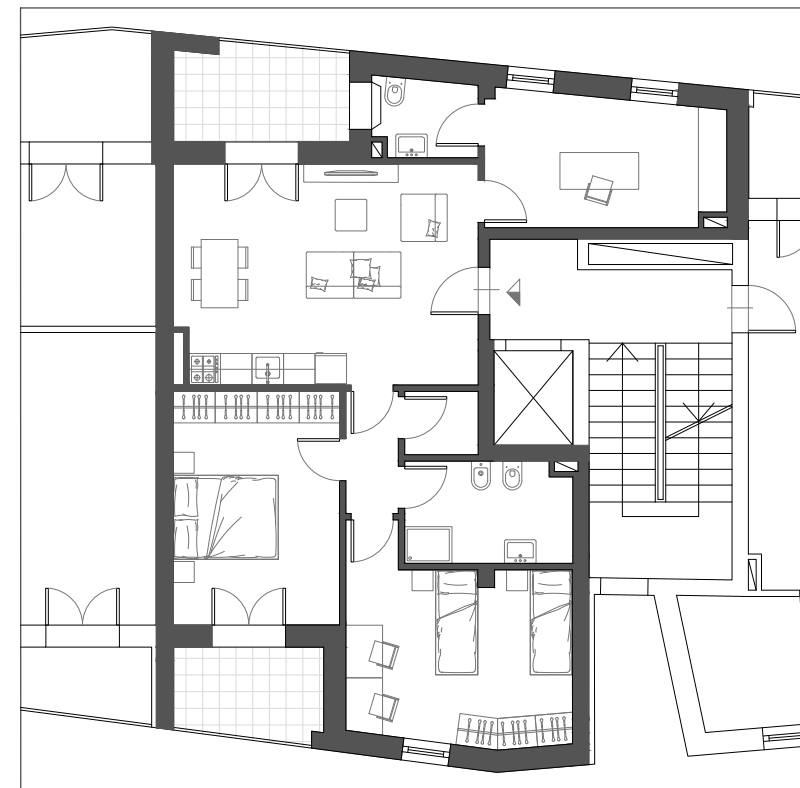

PIANTA ARREDATA | SCALA 1:100

HEADQUARTER

Via Lorenzo Il Magnifico, 96, 50129 Firenze FI

QUARTIERE PORTA SAN GIOVANNI

Complesso residenziale, direzionale, commerciale

Località:

San Giovanni Valdarno

Edificio 2




PIANO SECONDO_APPARTAMENTO D4

- Appartamento SUL 85.83 mq
- Logge 8.94 mq
- Possibilità Posto Auto

Inquadramento



Le quote sono indicative, ogni misura dovrà essere verificata sul posto

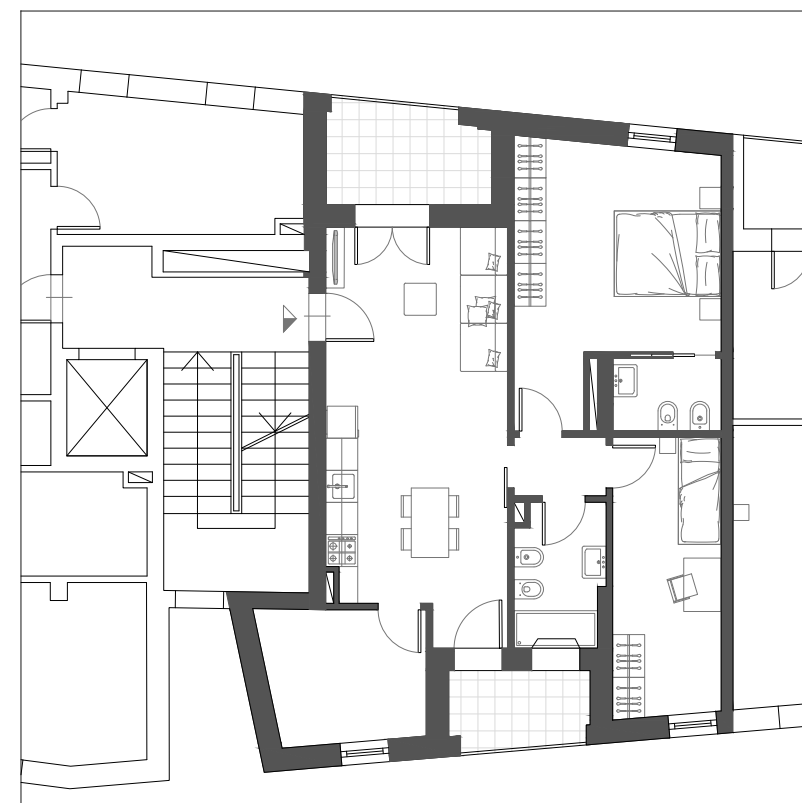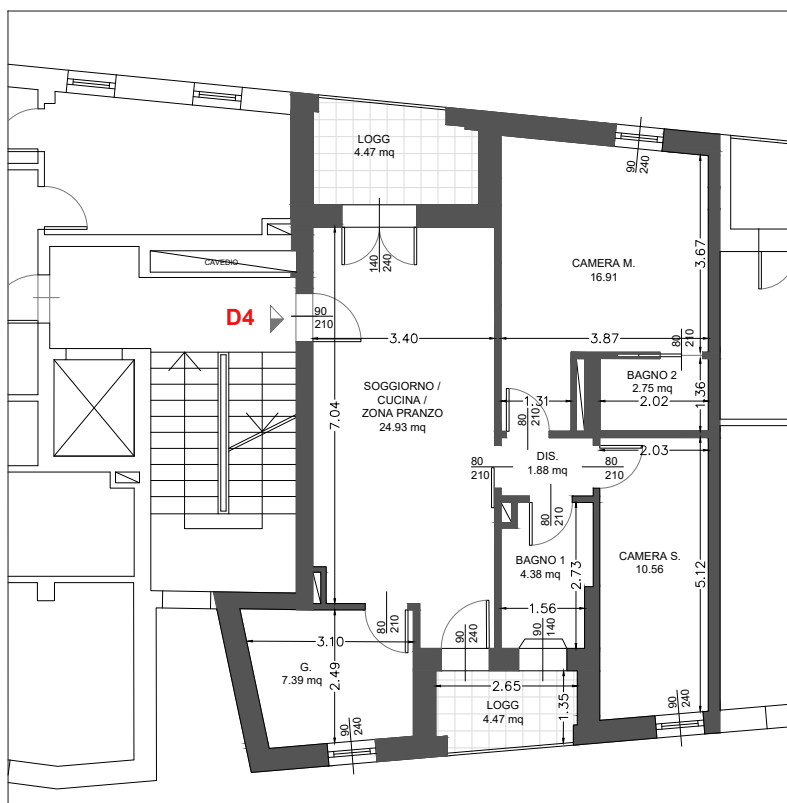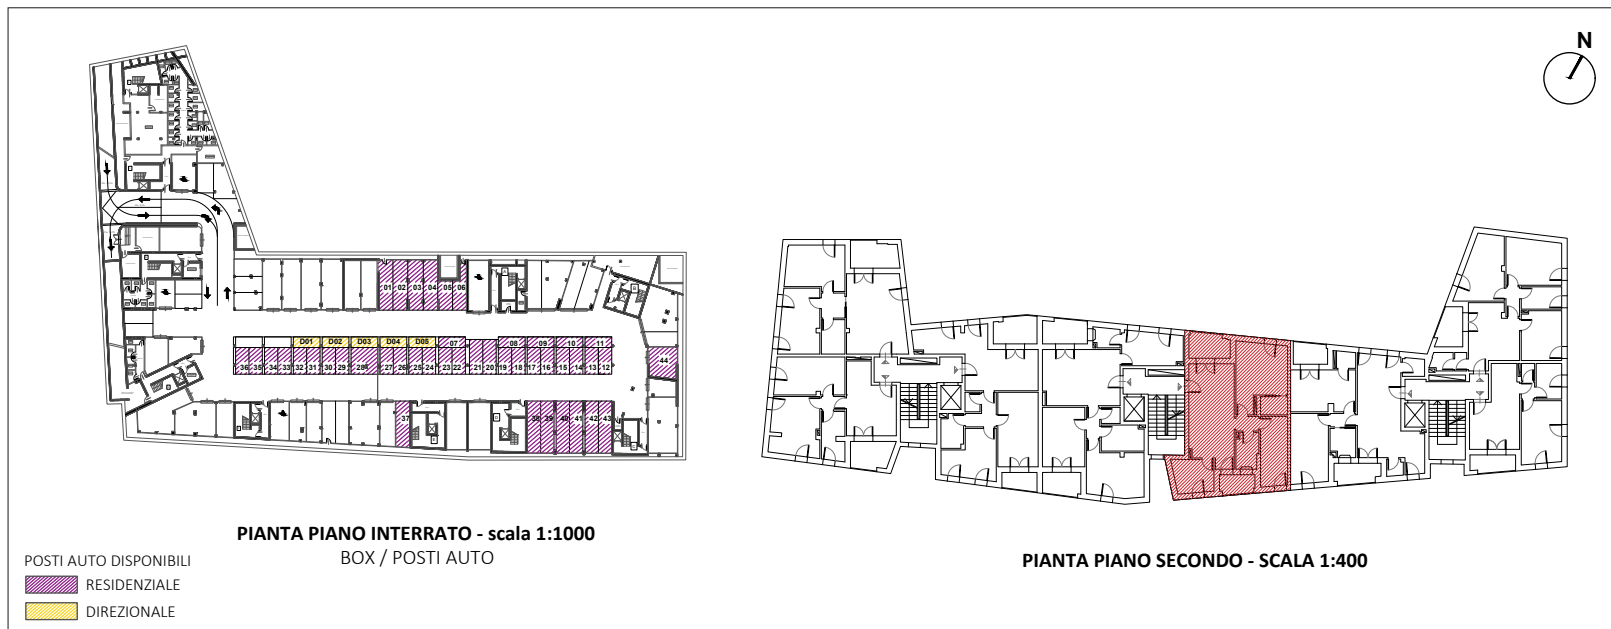

HEADQUARTER

Via Lorenzo Il Magnifico, 96, 50129 Firenze FI

QUARTIERE PORTA SAN GIOVANNI

Complesso residenziale, direzionale, commerciale

Località:

San Giovanni Valdarno

Edificio 2




PIANO SECONDO_APPARTAMENTO E4

- Appartamento SUL 75.86 mq
- Loggia 7.16 mq
- Possibilità Posto Auto

Inquadramento



Le quote sono indicative, ogni misura dovrà essere verificata sul posto

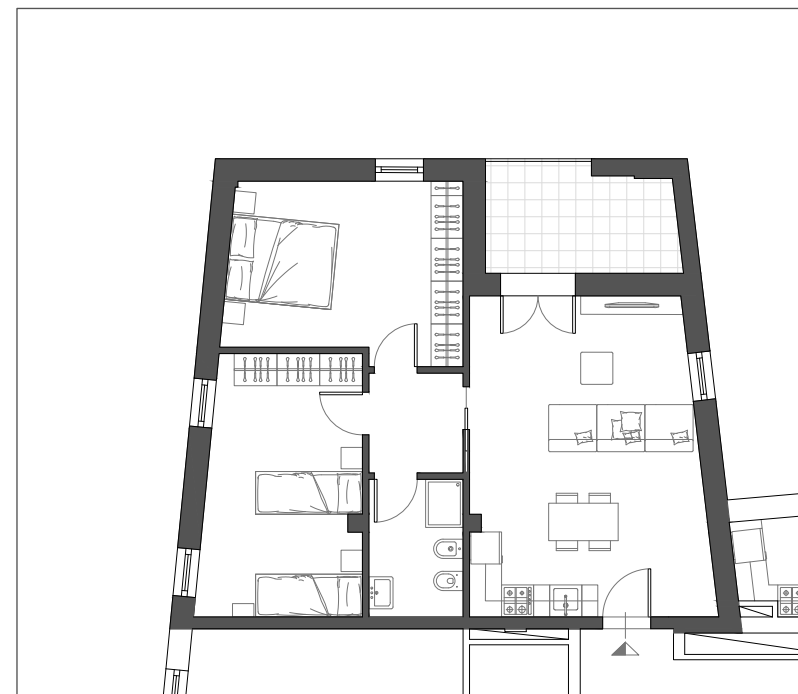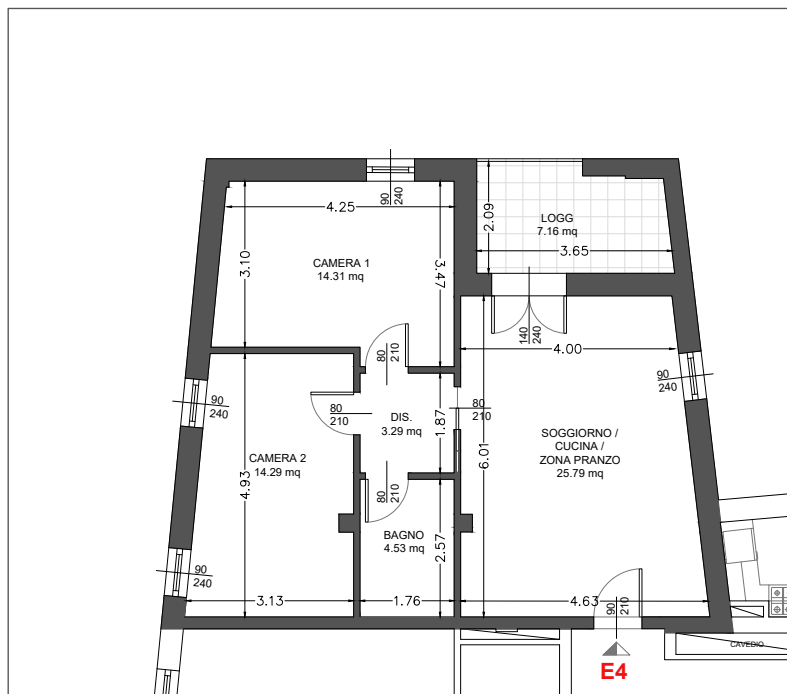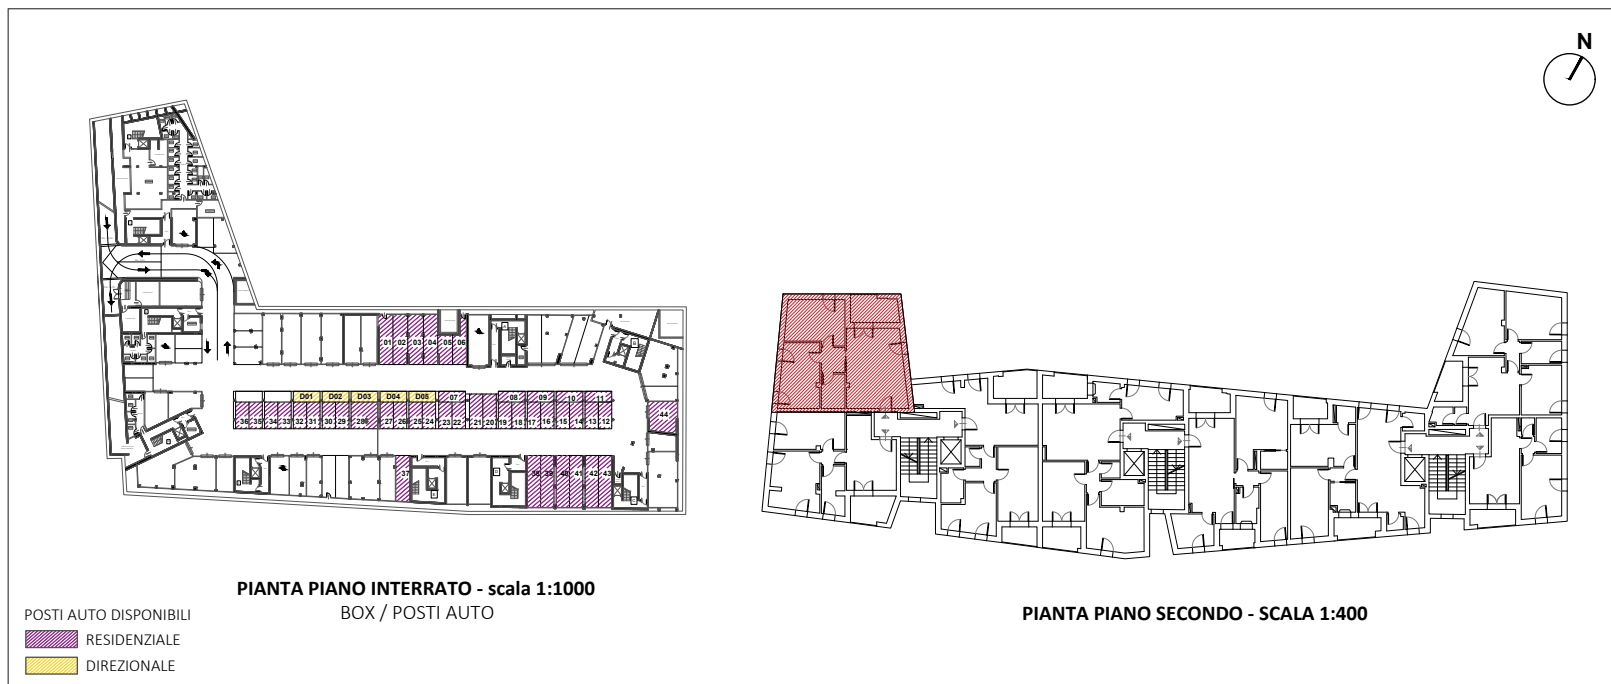

HEADQUARTER

Via Lorenzo Il Magnifico, 96, 50129 Firenze FI

QUARTIERE PORTA SAN GIOVANNI

Complesso residenziale, direzionale, commerciale

Località:

San Giovanni Valdarno

Edificio 2



PIANO SECONDO_APPARTAMENTO E5

- Appartamento SUL 69.41 mq
- Loggia 6.40 mq
- Possibilità Posto Auto


Inquadramento



Le quote sono indicative, ogni misura dovrà essere verificata sul posto

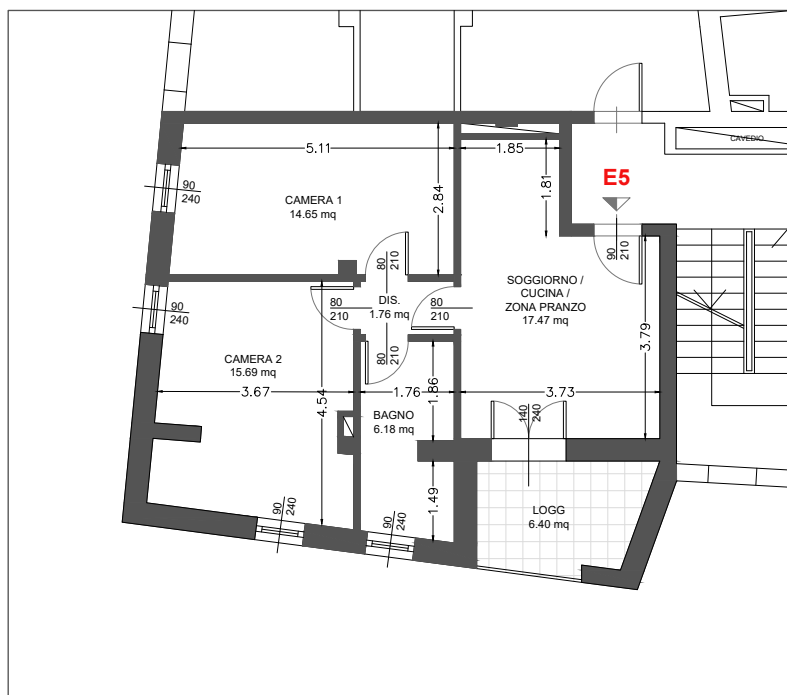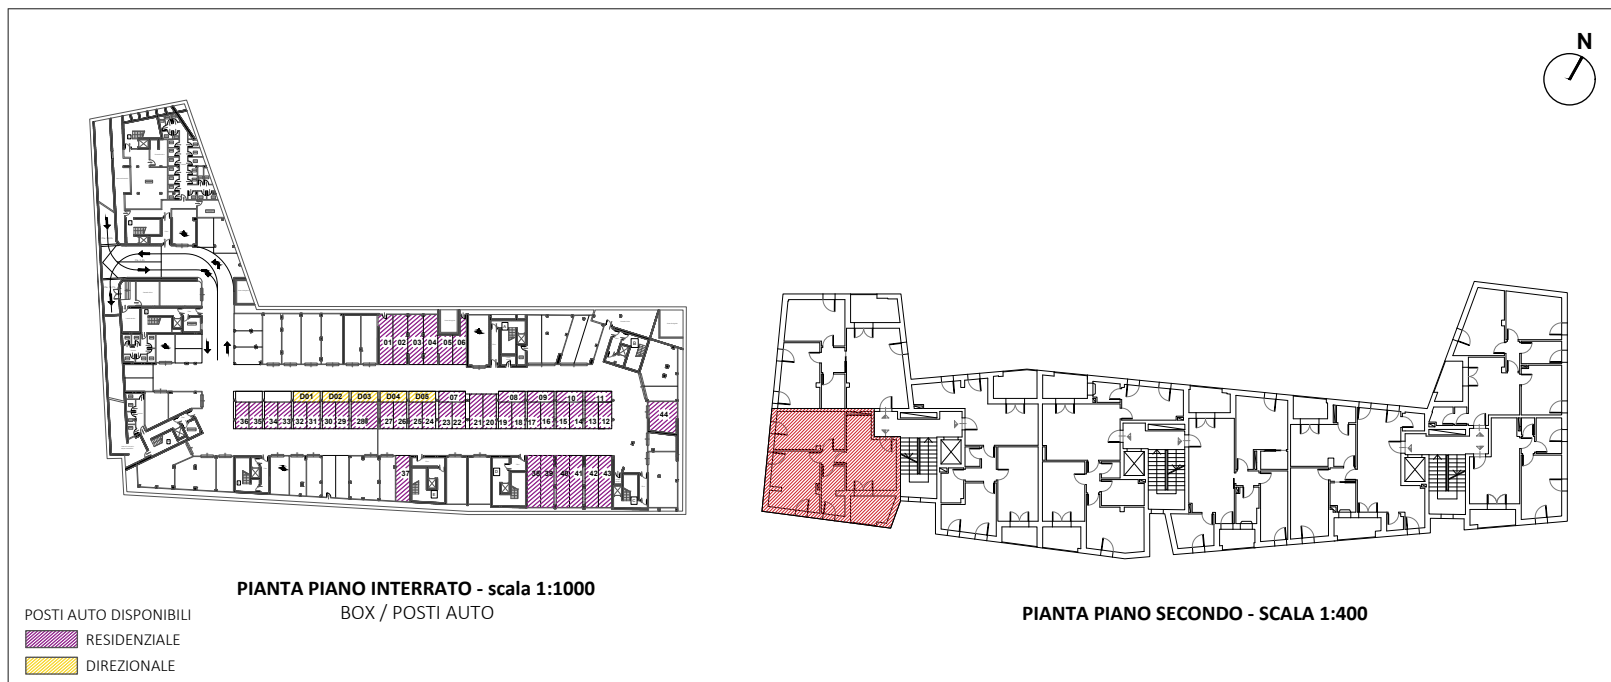

PIANTA QUOTATA | h. 2,75 m - SCALA 1:100

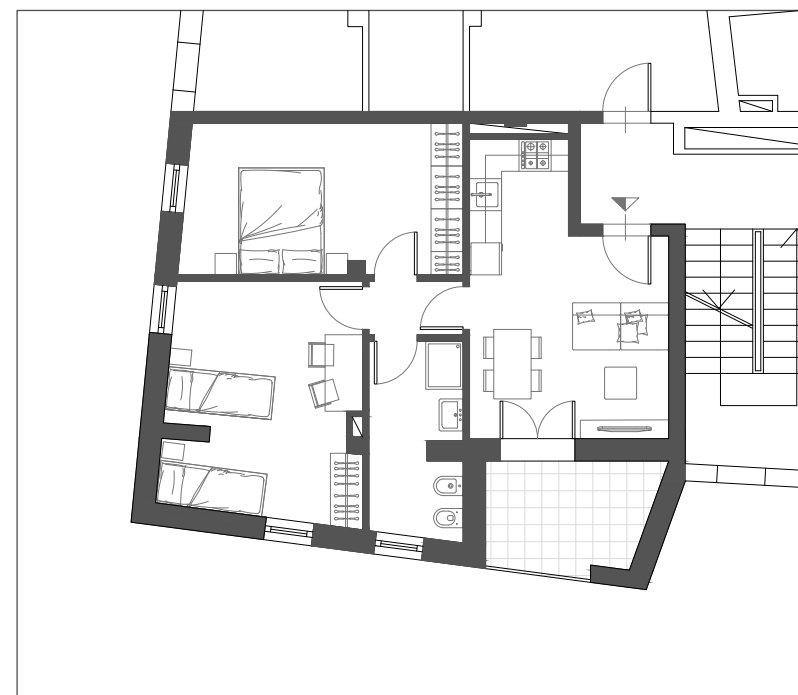

PIANTA ARREDATA | SCALA 1:100

HEADQUARTER

Via Lorenzo Il Magnifico, 96, 50129 Firenze FI

QUARTIERE PORTA SAN GIOVANNI

Complesso residenziale, direzionale, commerciale

Località:

San Giovanni Valdarno

Edificio 2




PIANO SECONDO_APPARTAMENTO E6

- Appartamento SUL 82.56 mq
- Logge 9.12 mq
- Possibilità Posto Auto

Inquadramento



Le quote sono indicative, ogni misura dovrà essere verificata sul posto

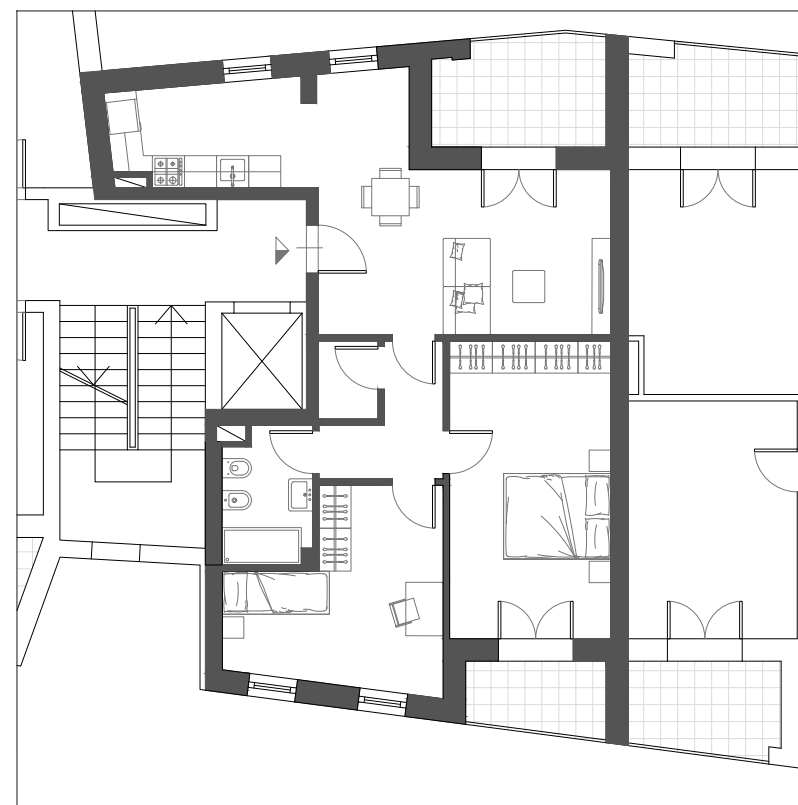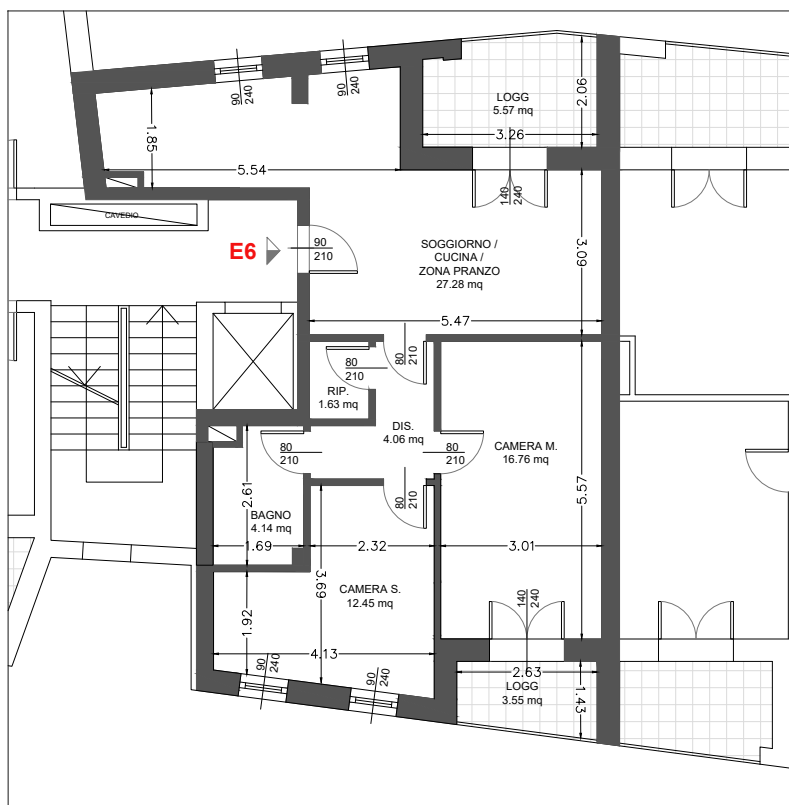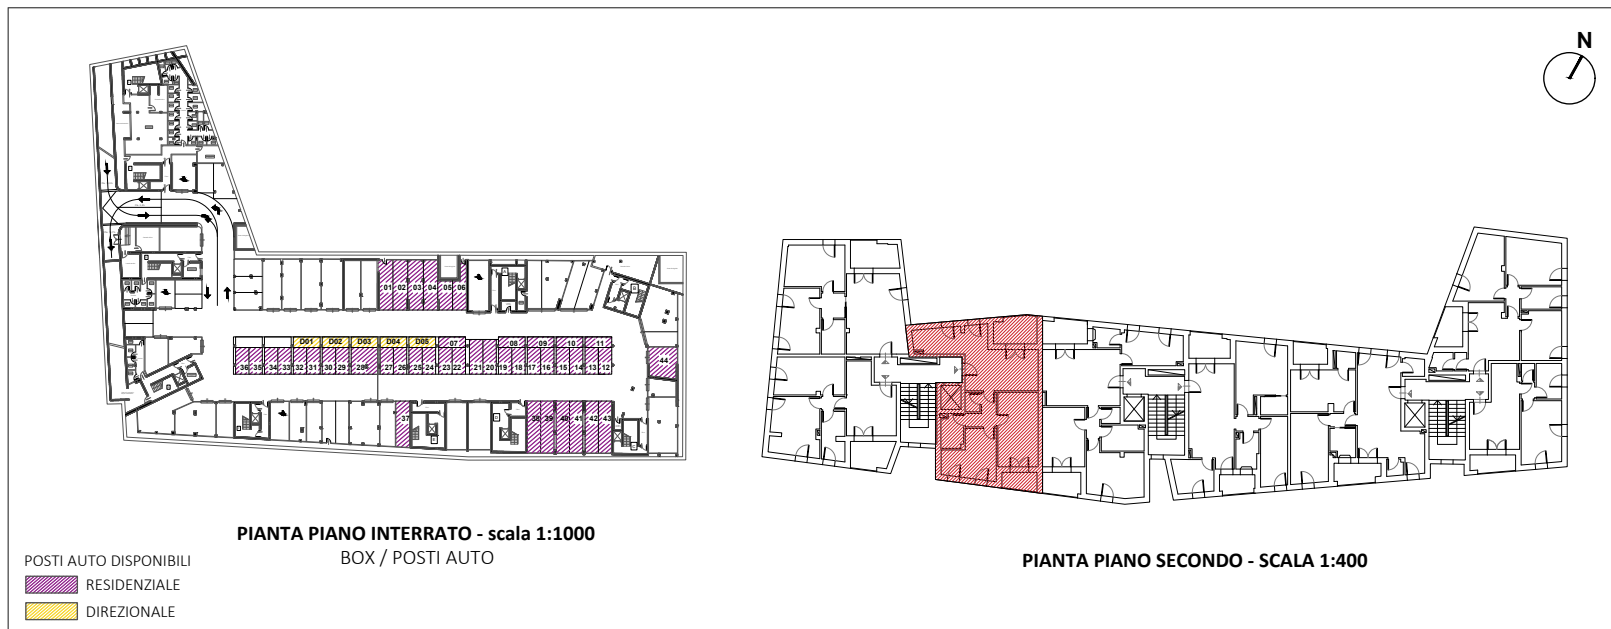

HEADQUARTER

Via Lorenzo Il Magnifico, 96, 50129 Firenze FI

QUARTIERE PORTA SAN GIOVANNI

Complesso residenziale, direzionale, commerciale

Località:

San Giovanni Valdarno

Edificio 2



PIANO TERZO_APPARTAMENTO C7

- Appartamento SUL 85.36 mq
- Logge 9.77 mq
- Possibilità Posto Auto

Inquadramento



Le quote sono indicative, ogni misura dovrà essere verificata sul posto

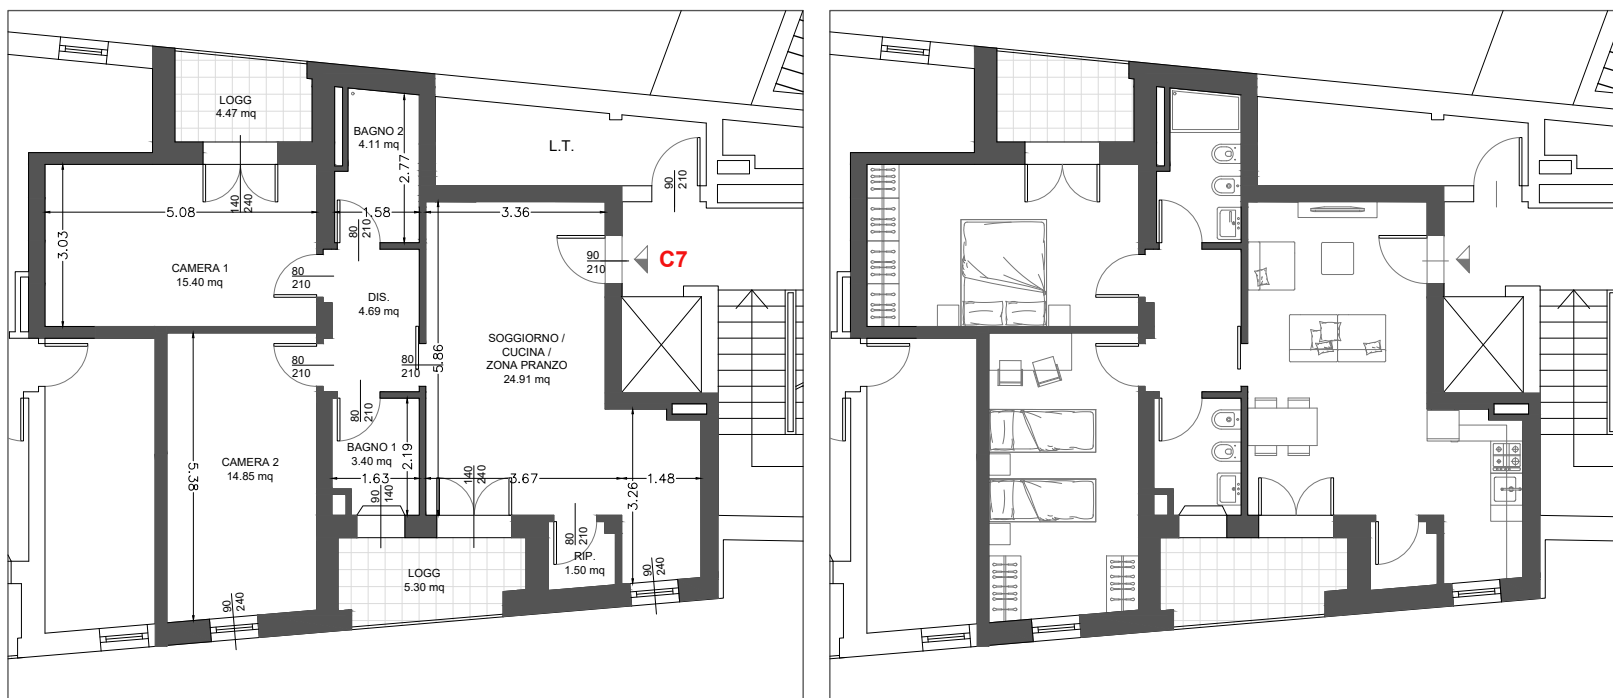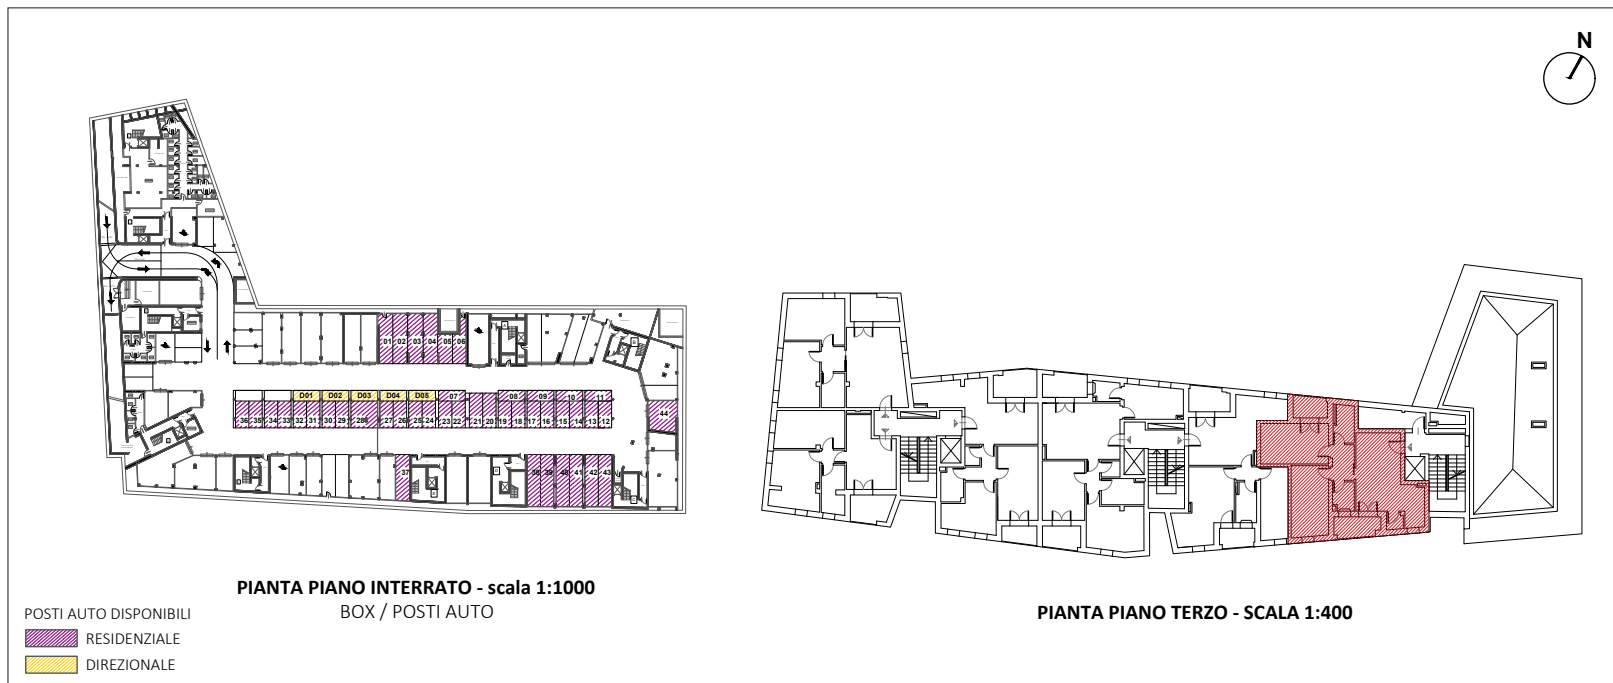

HEADQUARTER

Via Lorenzo Il Magnifico, 96, 50129 Firenze FI

QUARTIERE PORTA SAN GIOVANNI

Complesso residenziale, direzionale, commerciale

Località:

San Giovanni Valdarno

Edificio 2



PIANO TERZO_APPARTAMENTO D5

- Appartamento SUL 96.14 mq
- Logge 11.07 mq
- Possibilità Posto Auto


Inquadramento



Le quote sono indicative, ogni misura dovrà essere verificata sul posto

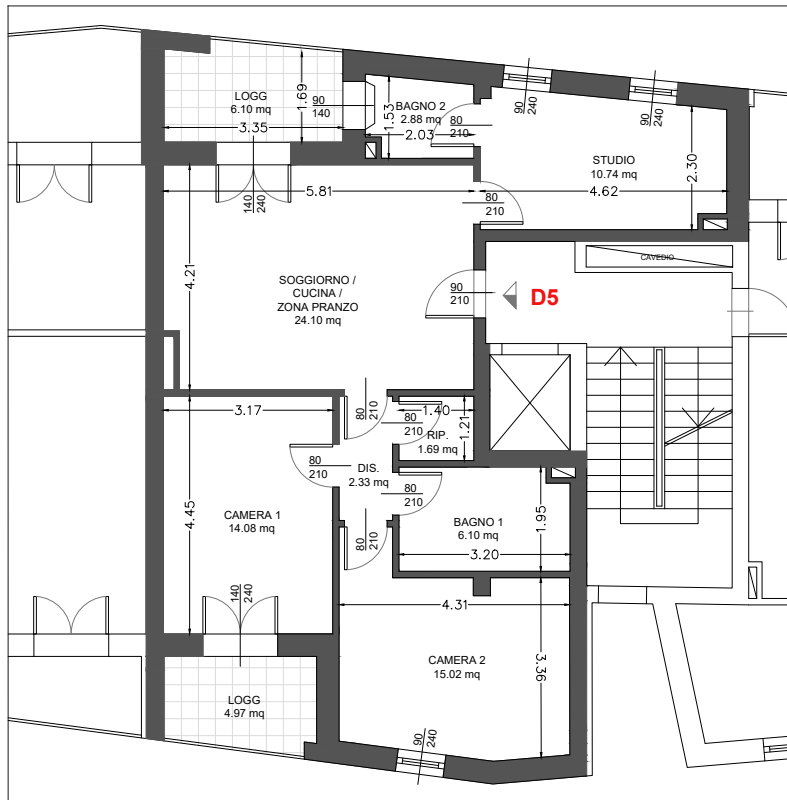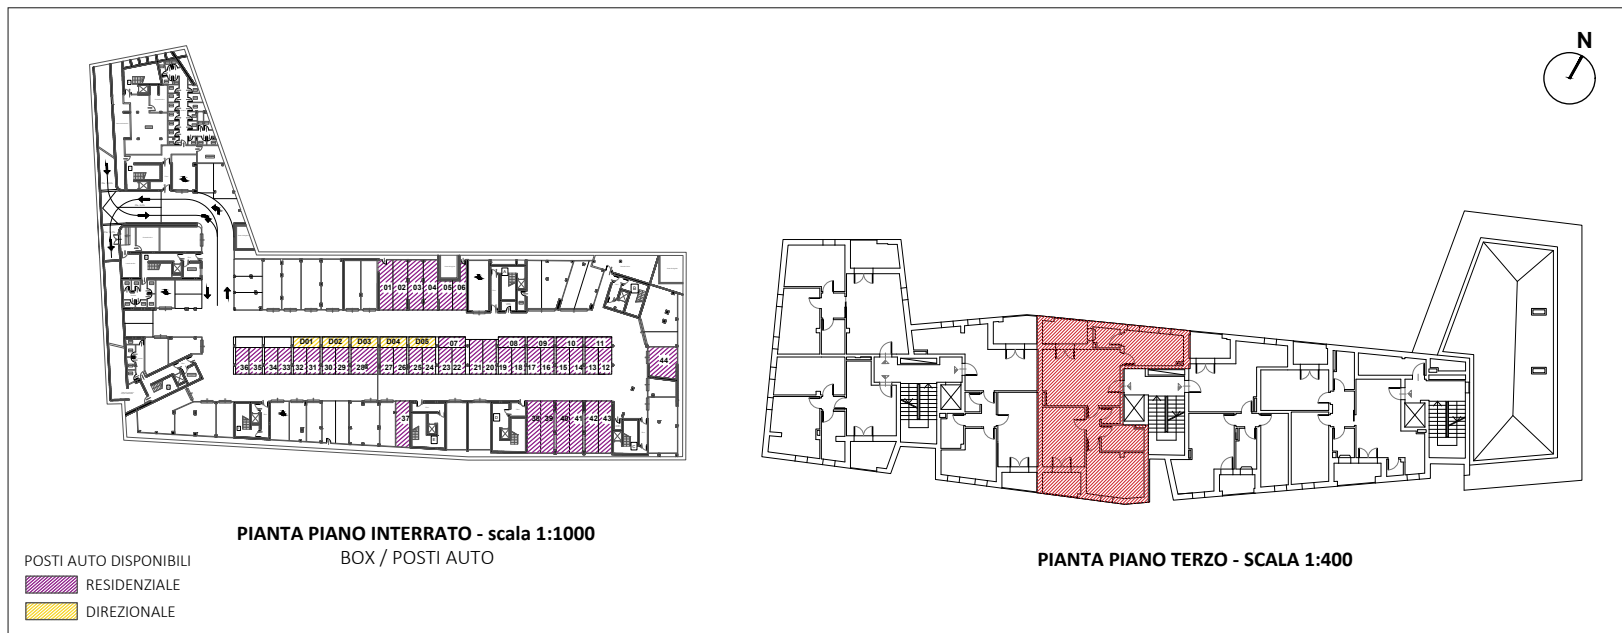

PIANTA QUOTATA | h. 2,75 m - SCALA 1:100

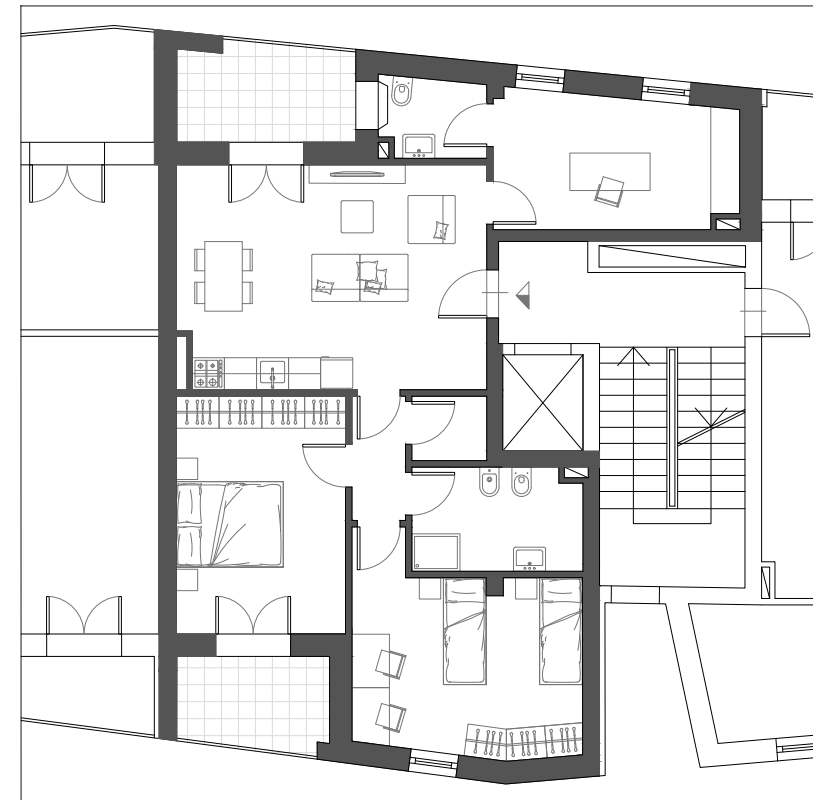

PIANTA ARREDATA | SCALA 1:100

HEADQUARTER

Via Lorenzo Il Magnifico, 96, 50129 Firenze FI

QUARTIERE PORTA SAN GIOVANNI

Complesso residenziale, direzionale, commerciale

Località:

San Giovanni Valdarno

Edificio 2




PIANO TERZO_APPARTAMENTO D6

- Appartamento SUL 78.80 mq
- Logge 8.94 mq
- Possibilità Posto Auto

Inquadramento



Le quote sono indicative, ogni misura dovrà essere verificata sul posto

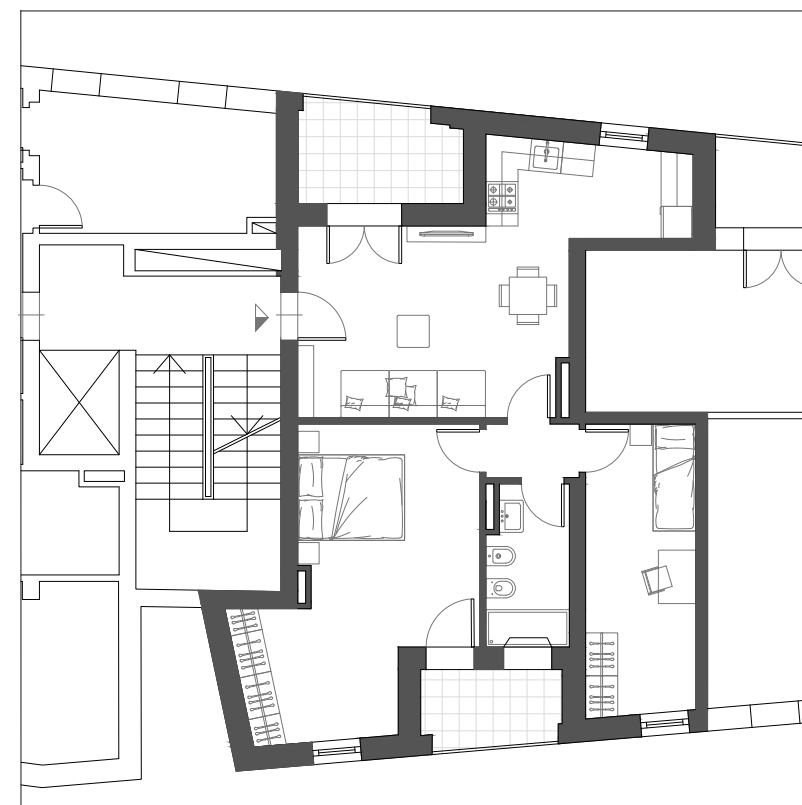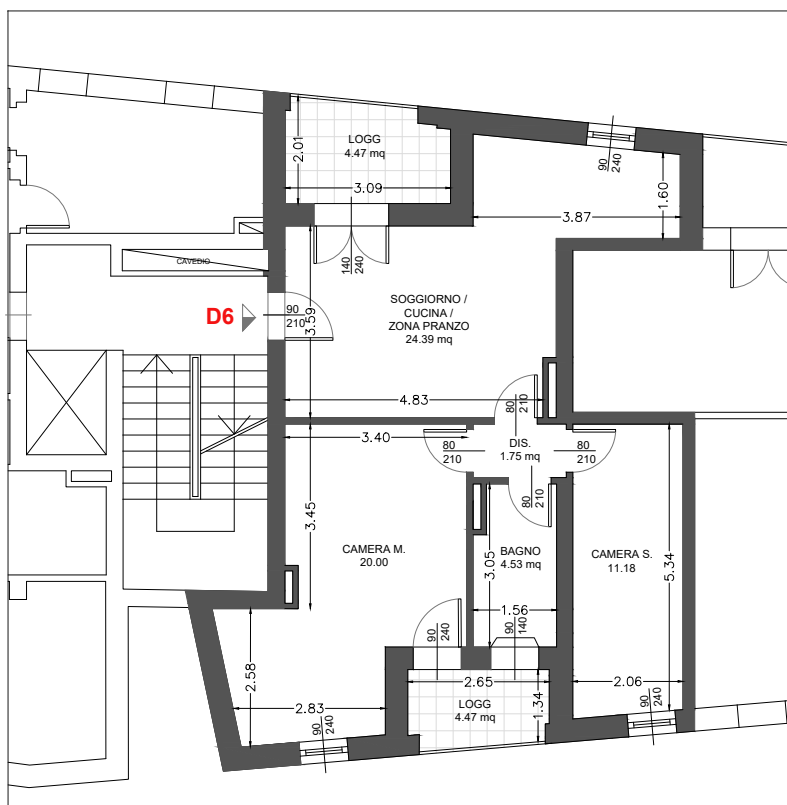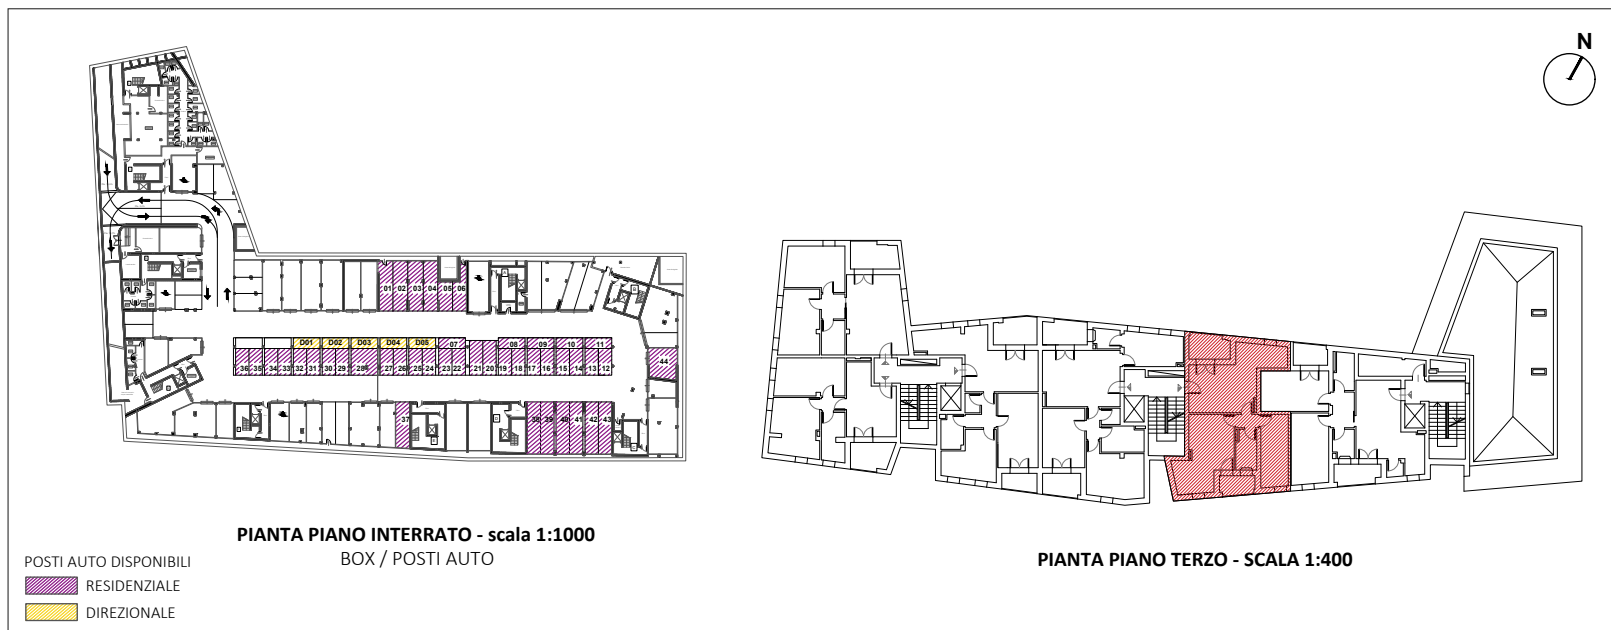

HEADQUARTER

Via Lorenzo Il Magnifico, 96, 50129 Firenze FI

QUARTIERE PORTA SAN GIOVANNI

Complesso residenziale, direzionale, commerciale

Località:

San Giovanni Valdarno

Edificio 2




PIANO TERZO_APPARTAMENTO E7

- Appartamento SUL 75.86 mq
- Loggia 7.16 mq
- Possibilità Posto Auto

Inquadramento



Le quote sono indicative, ogni misura dovrà essere verificata sul posto

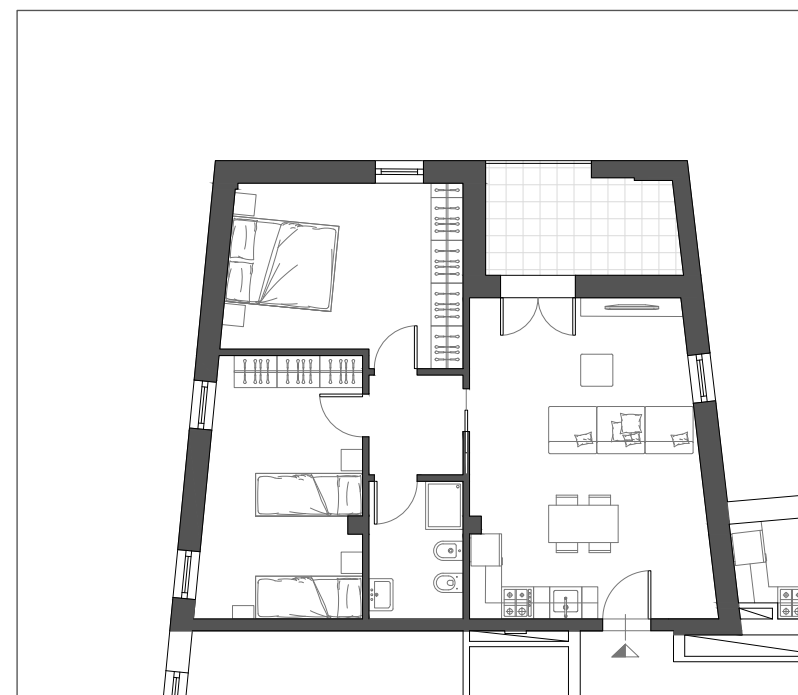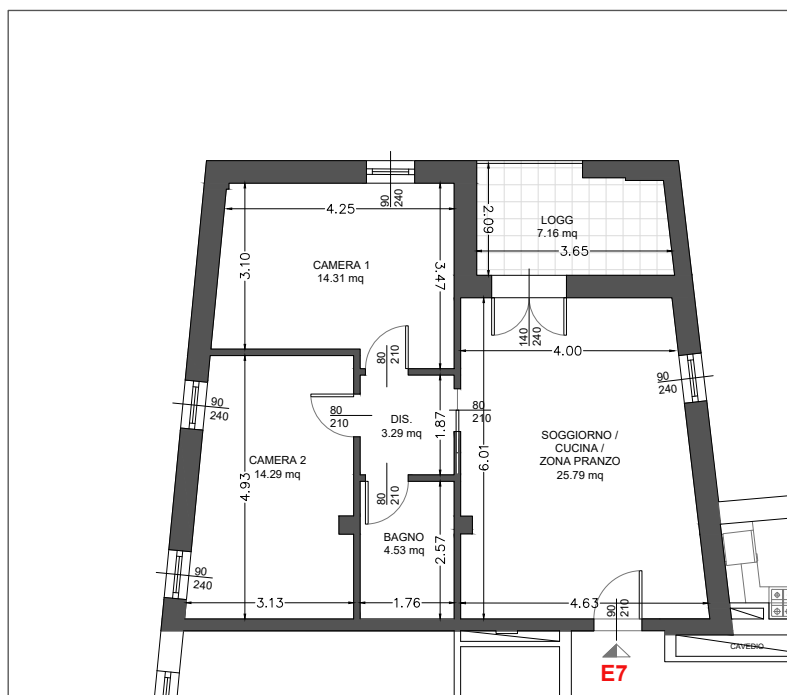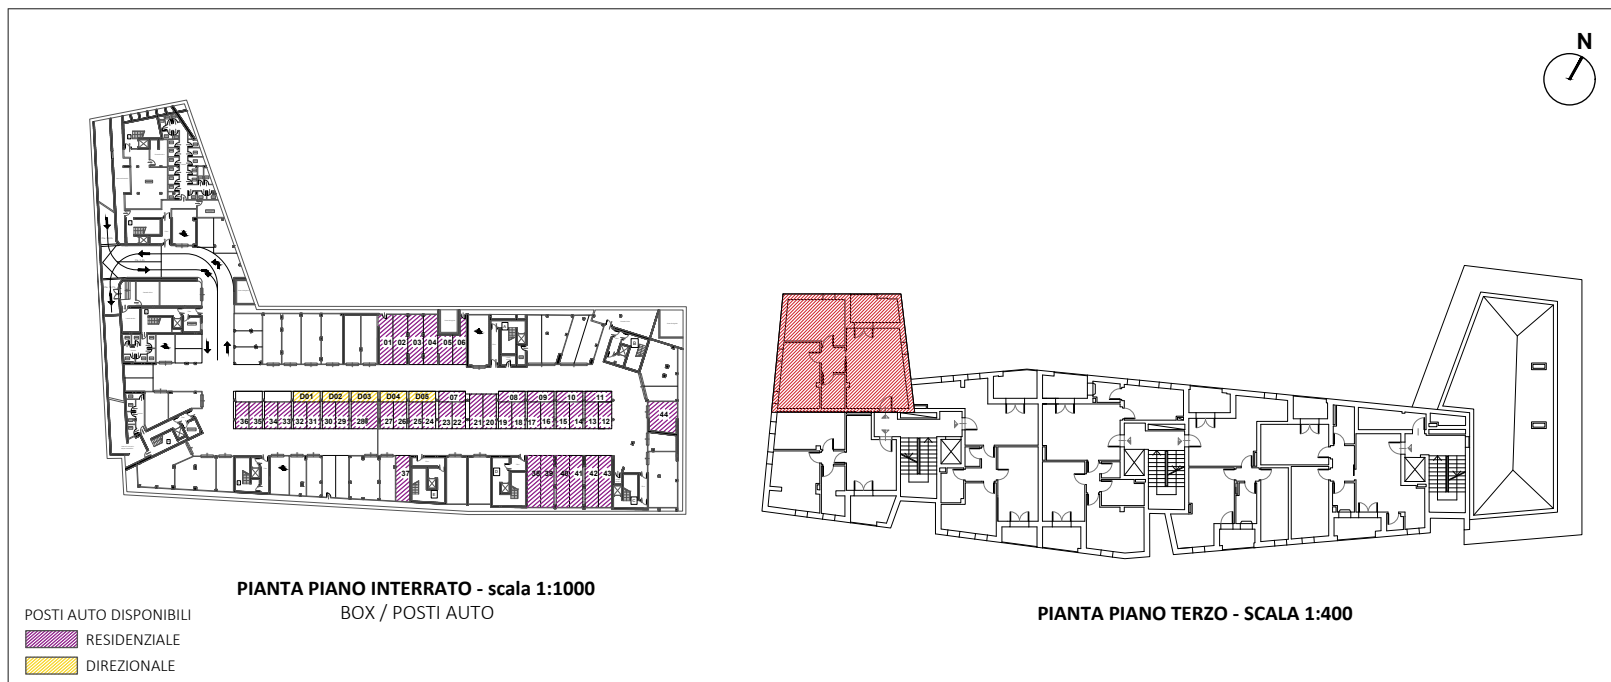

HEADQUARTER

Via Lorenzo Il Magnifico, 96, 50129 Firenze FI

QUARTIERE PORTA SAN GIOVANNI

Complesso residenziale, direzionale, commerciale

Località:

San Giovanni Valdarno

Edificio 2



PIANO TERZO_APPARTAMENTO E8

- Appartamento SUL 69.41 mq
- Loggia 6.40 mq
- Possibilità Posto Auto


Inquadramento



Le quote sono indicative, ogni misura dovrà essere verificata sul posto

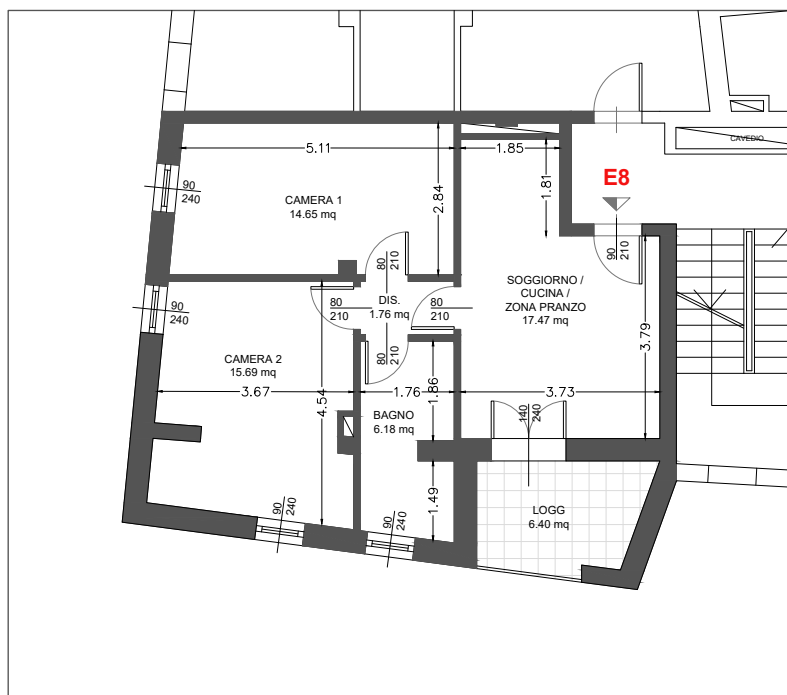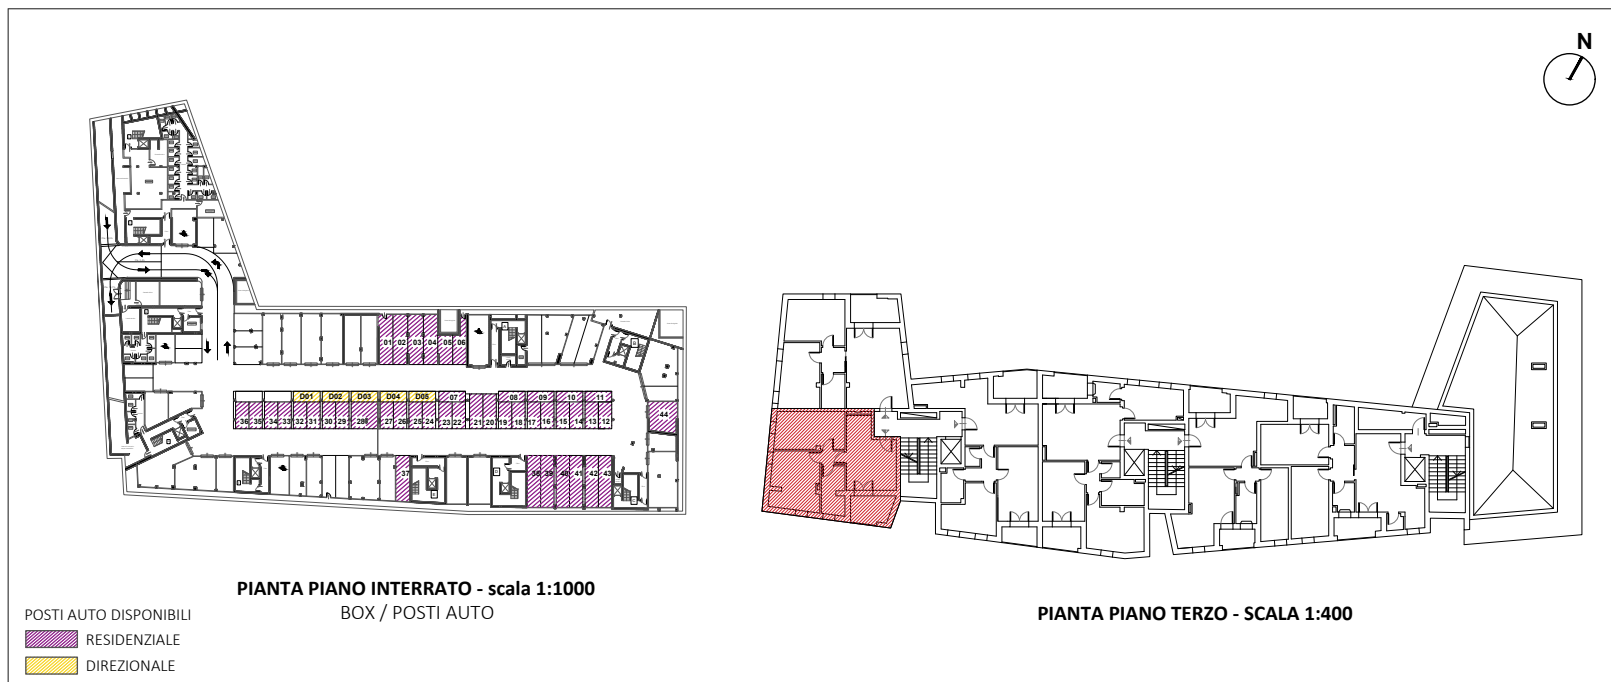

PIANTA QUOTATA | h. 2,75 m - SCALA 1:100

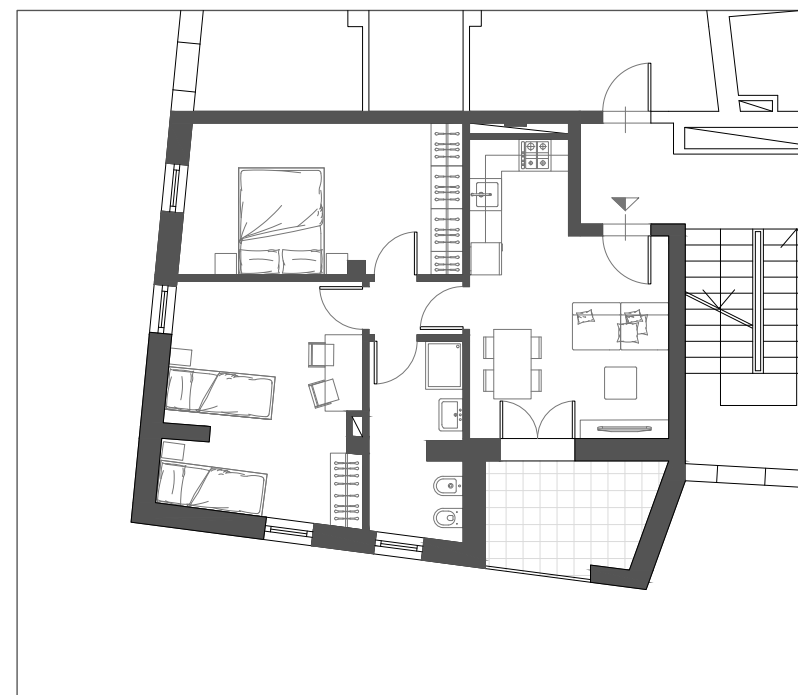

PIANTA ARREDATA | SCALA 1:100

HEADQUARTER

Via Lorenzo Il Magnifico, 96, 50129 Firenze FI

QUARTIERE PORTA SAN GIOVANNI

Complesso residenziale, direzionale, commerciale

Località:

San Giovanni Valdarno

Edificio 2

PIANO TERZO_APPARTAMENTO E9

- Appartamento SUL 82.56 mq
- Logge 9.12 mq
- Possibilità Posto Auto

Inquadramento



Le quote sono indicative, ogni misura dovrà essere verificata sul posto

