



HEADQUARTER  
Via Lorenzo Il Magnifico,  
96, 50129 Firenze FI



## VILLA COVONI


Via Benedetto da Maiano

Località:  
**FIESOLE**

Inquadramento



## VILLA COVONI PIANTA LIVELLO -1 CANTINE

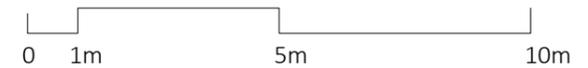

Le quote sono indicative, ogni misura dovrà essere verificata sul posto in fase realizzativa

2024.02.14 - Ver.01



GRUPPO AD CASA  
REAL ESTATE DEVELOPER  
HEADQUARTER  
Via Lorenzo Il Magnifico,  
96, 50129 Firenze FI



## VILLA COVONI



Via Benedetto da Maiano

Località:  
**FIESOLE**

Inquadramento



## VILLA COVONI PIANTA LIVELLO -2 AUTORIMESSE

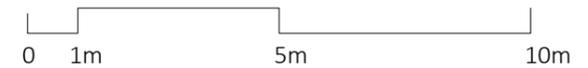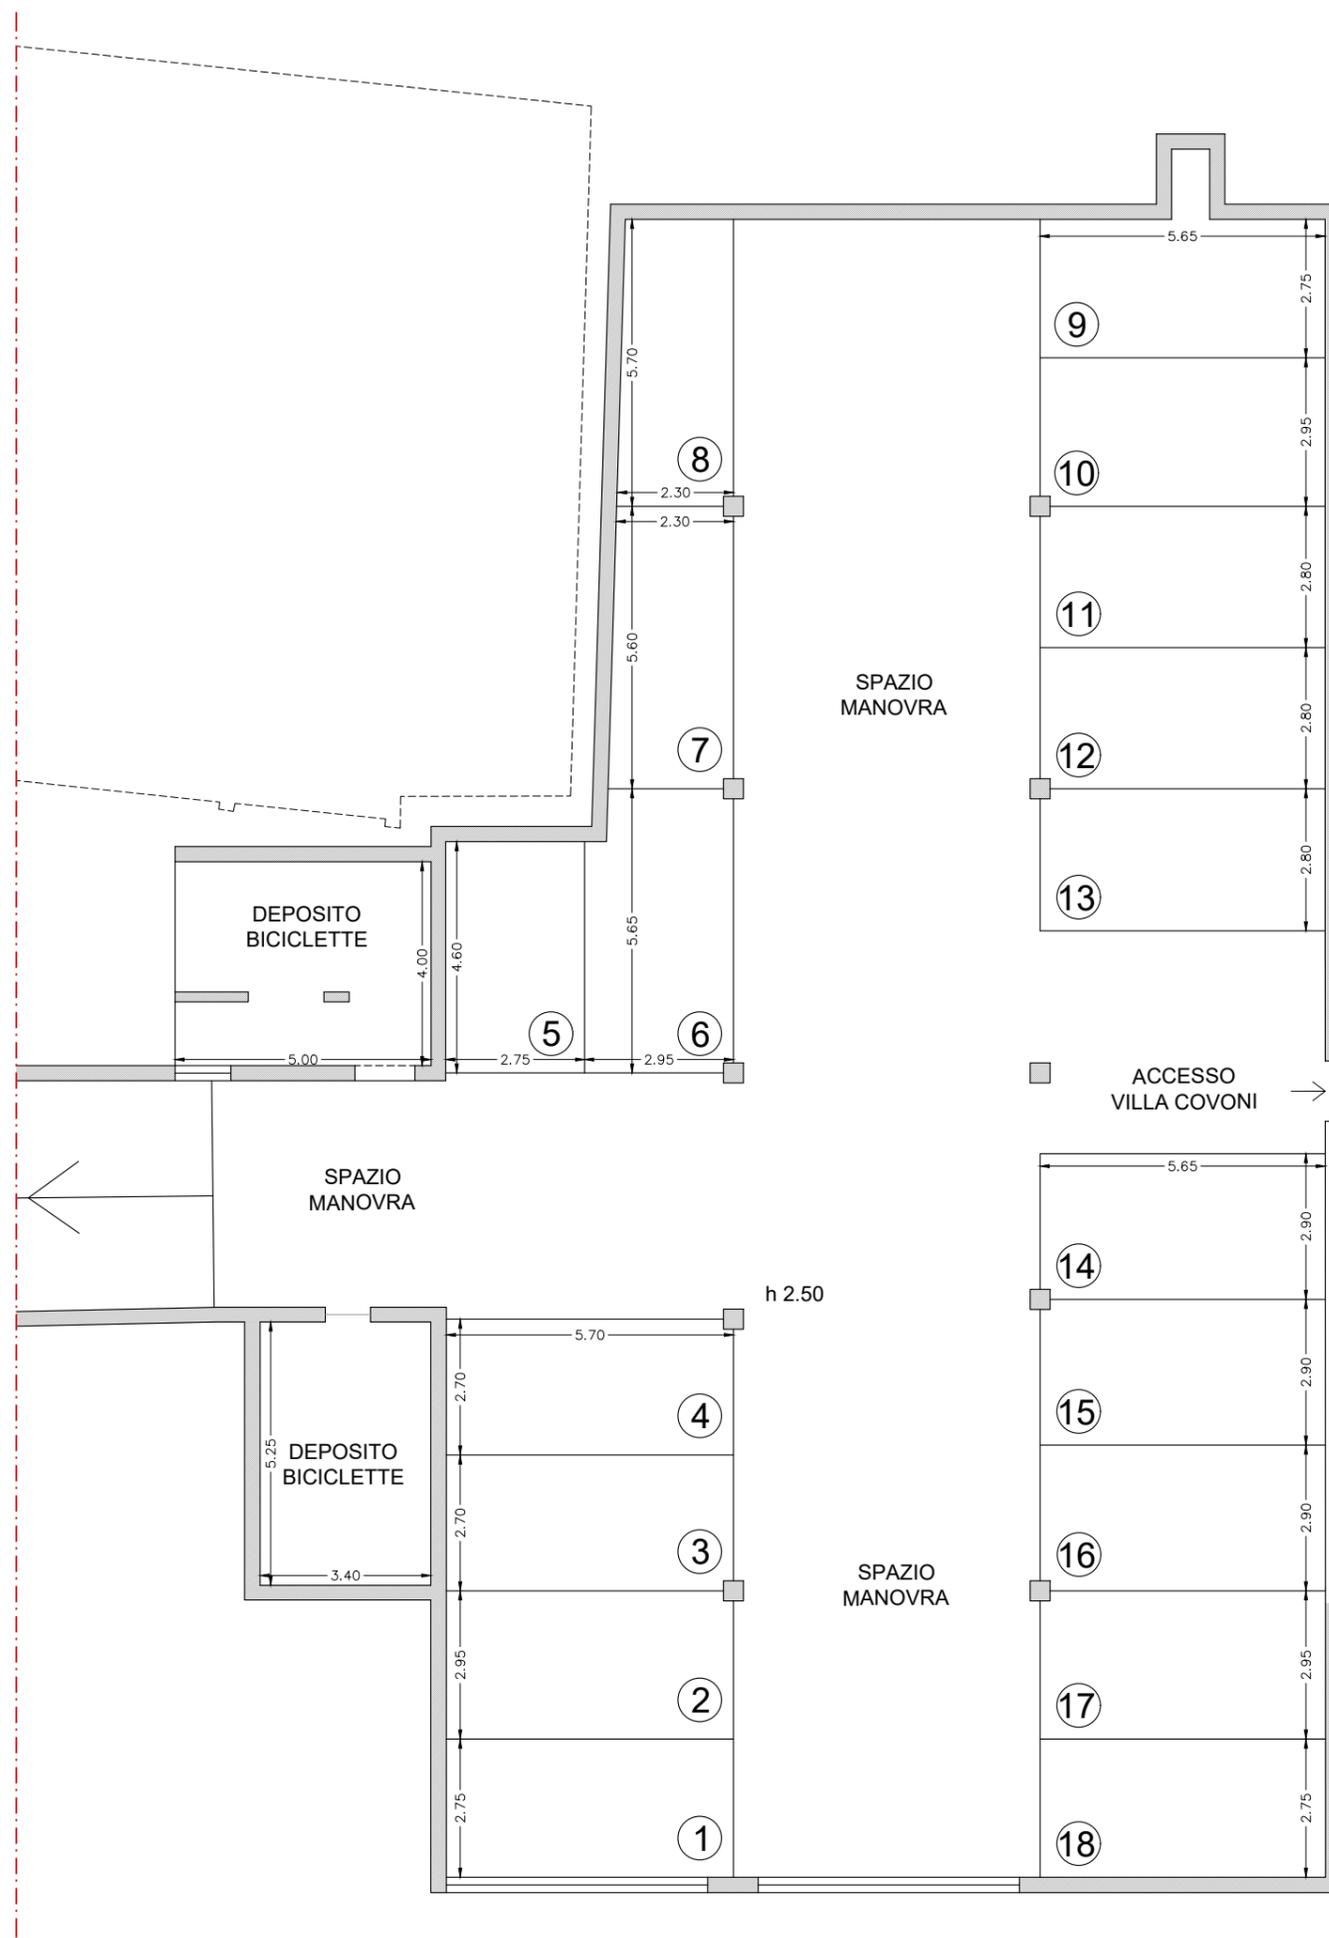

Le quote sono indicative, ogni misura dovrà essere verificata sul posto in fase realizzativa

2024.02.14 - Ver.01



GRUPPO AD CASA  
REAL ESTATE DEVELOPER



## VILLA COVONI

Via Benedetto da Maiano

Località:  
**FIESOLE**

Inquadramento


Via Poggio Gherardo




Via Benedetto da Maiano



PIANO PRIMO  
APPARTAMENTO N.3

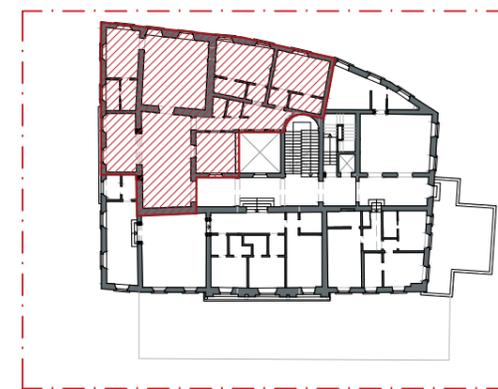

PIANTA PIANO PRIMO - Keymap

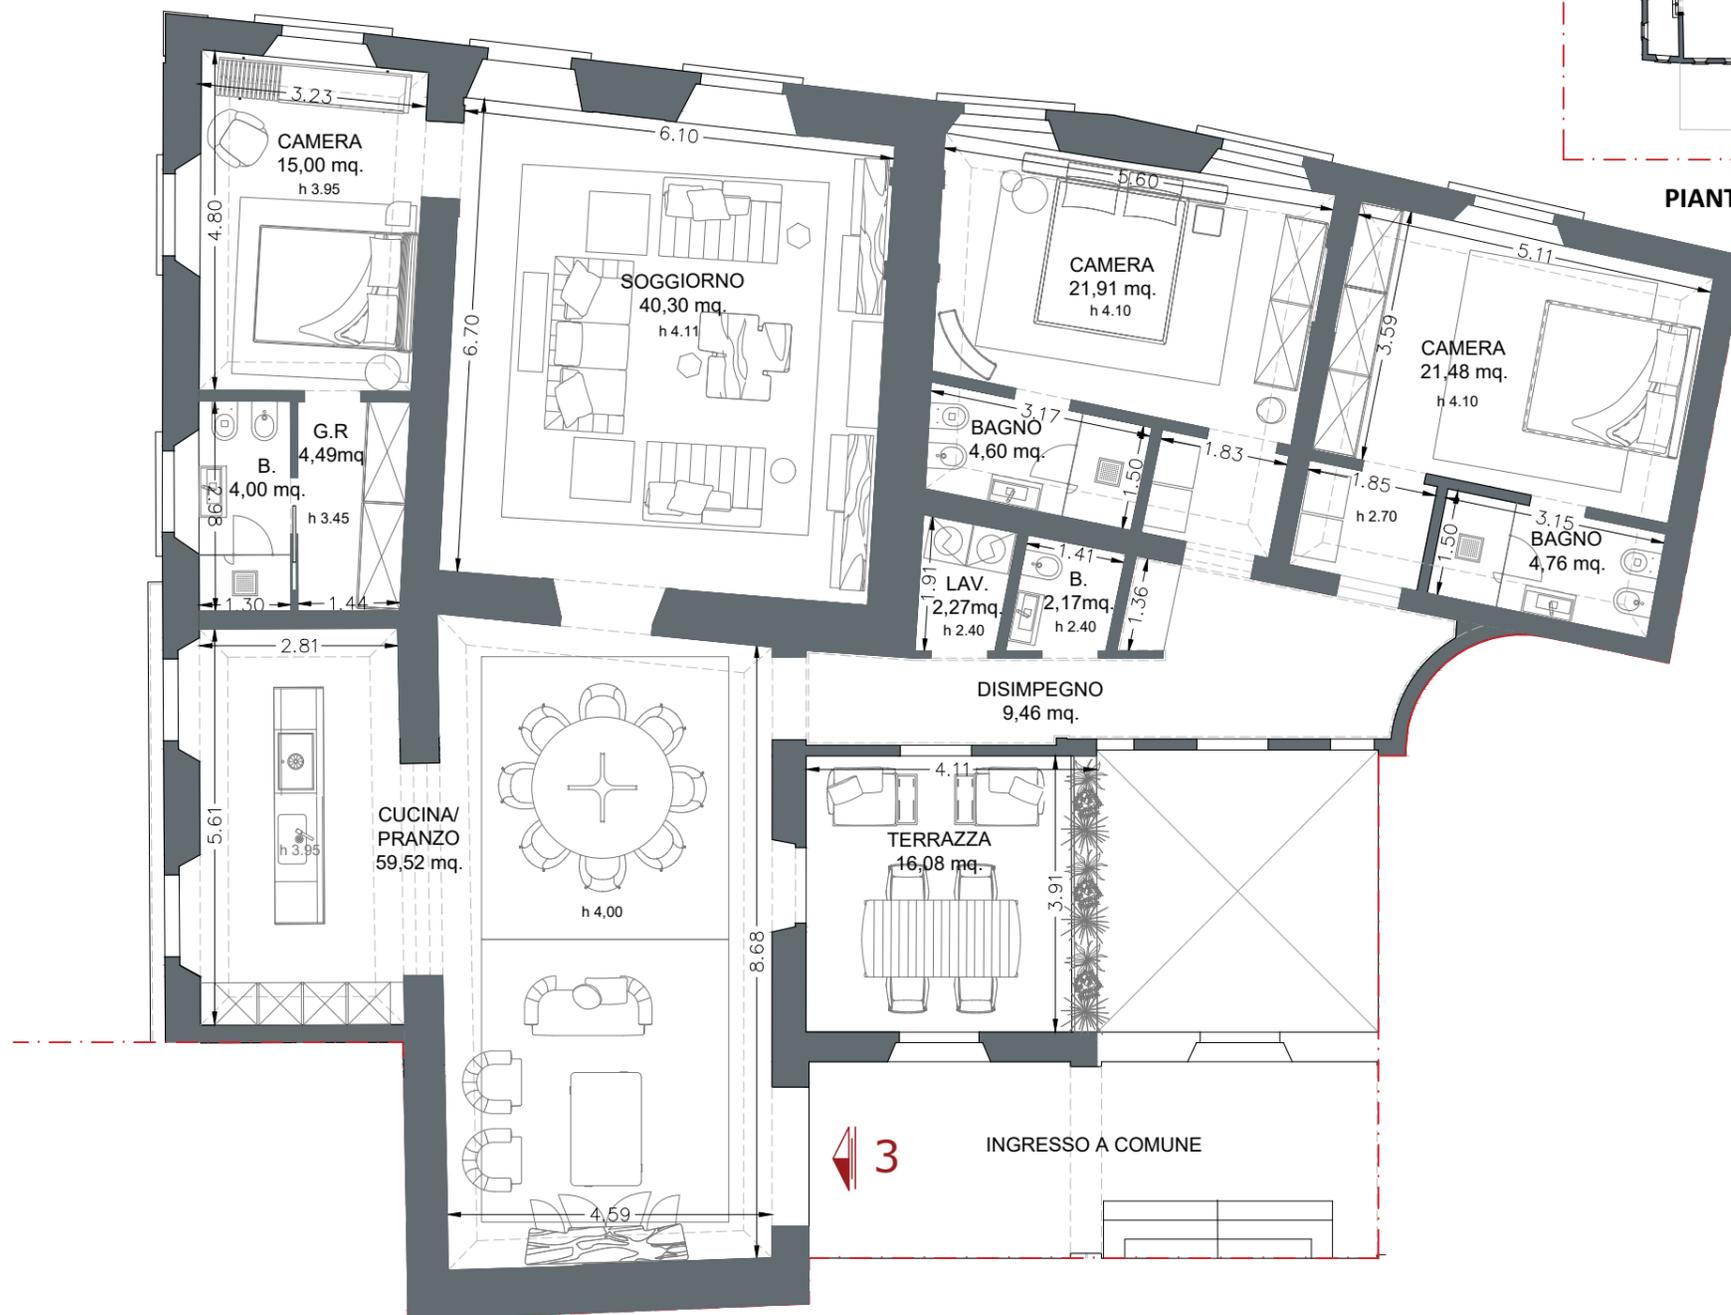


superficie  
250.00 mq



terrazza  
16.00 mq



posto auto  
disponibile

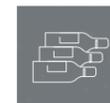

cantina  
23.00 mq



parco e piscina  
a comune

SCALA 1:100

Le quote sono indicative, ogni misura dovrà essere verificata sul posto in fase realizzativa

2024.02.14 - Ver.01



GRUPPO AD CASA  
REAL ESTATE DEVELOPER  
HEADQUARTER  
Via Lorenzo Il Magnifico,  
96, 50129 Firenze FI



## VILLA COVONI


Via Benedetto da Maiano

Località:  
**FIESOLE**


Inquadramento



PIANO PRIMO  
APPARTAMENTO N.4

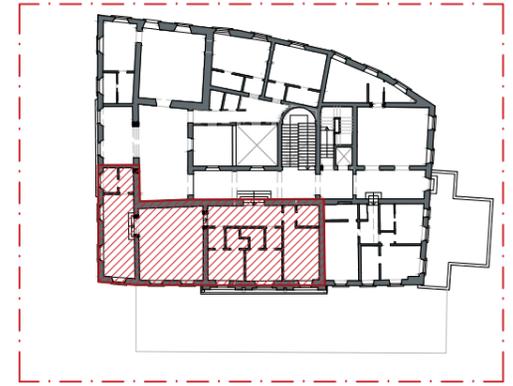

PIANTA PIANO PRIMO - Keymap

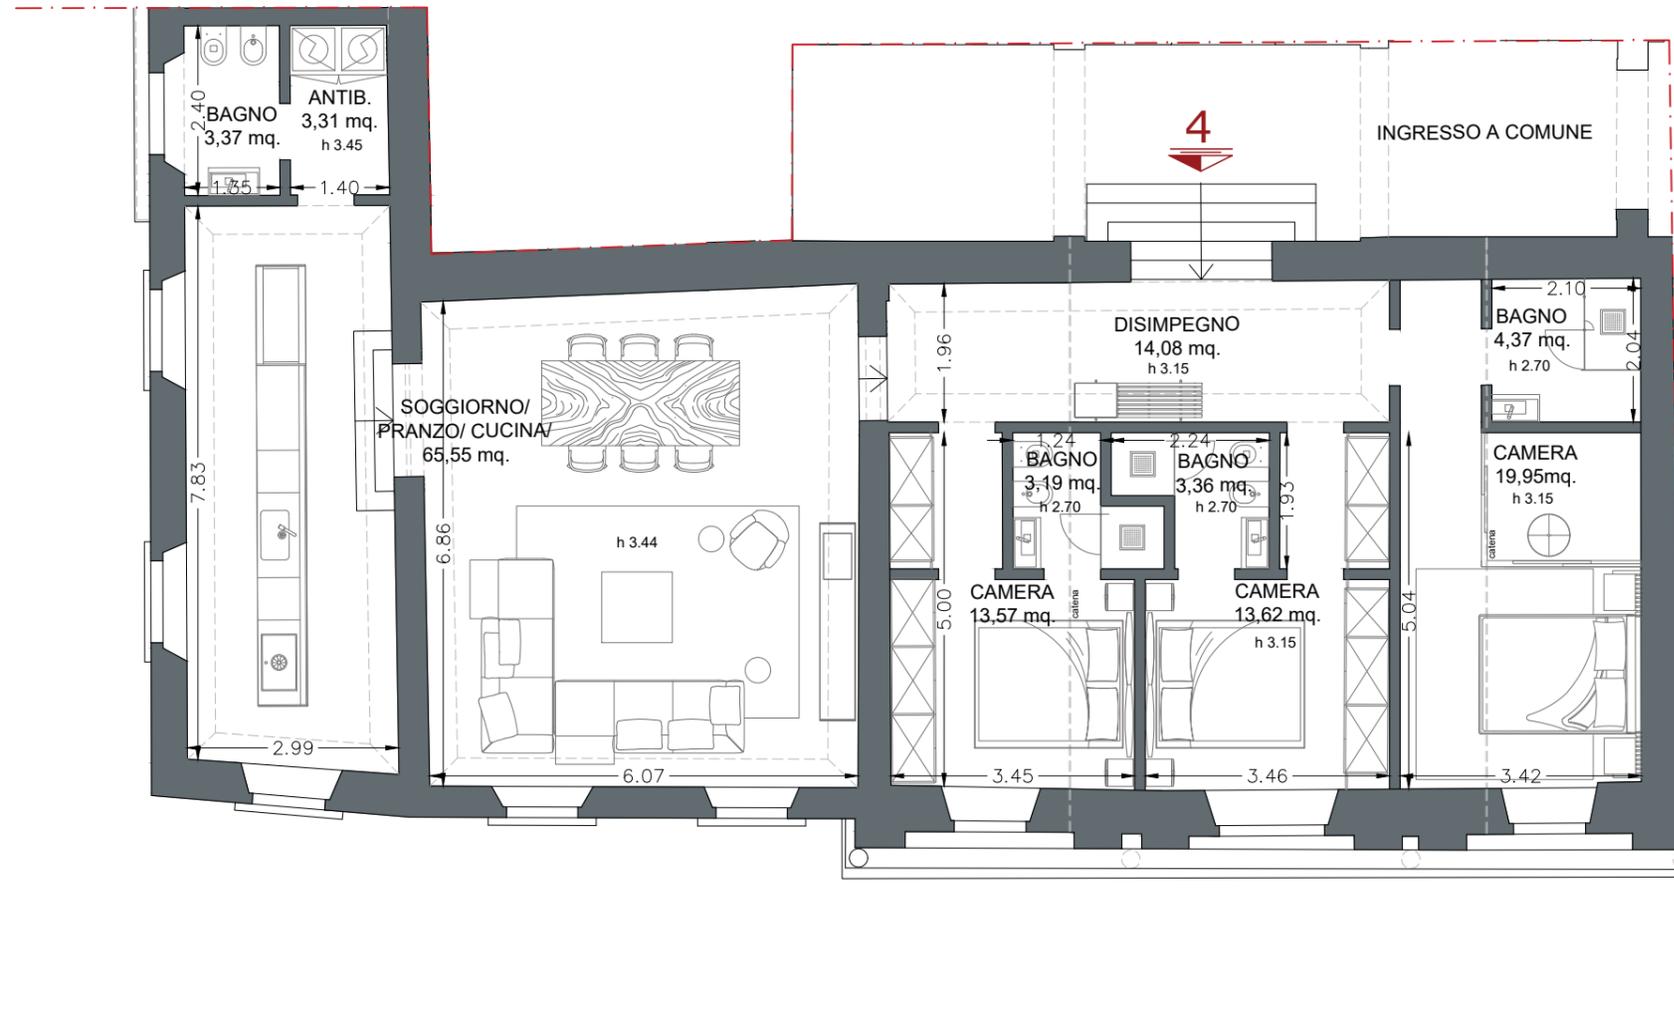

superficie  
186.00 mq



posto auto  
disponibile



cantina  
23.00 mq



parco e piscina  
a comune

SCALA 1:100

Le quote sono indicative, ogni misura dovrà essere verificata sul posto in fase realizzativa

2024.02.14 - Ver.01



GRUPPO AD CASA  
REAL ESTATE DEVELOPER



## VILLA COVONI

Via Benedetto da Maiano

Località:  
**FIESOLE**

Inquadramento


Via Poggio Gherardo




Via Benedetto da Maiano



PIANO PRIMO  
APPARTAMENTO N.5

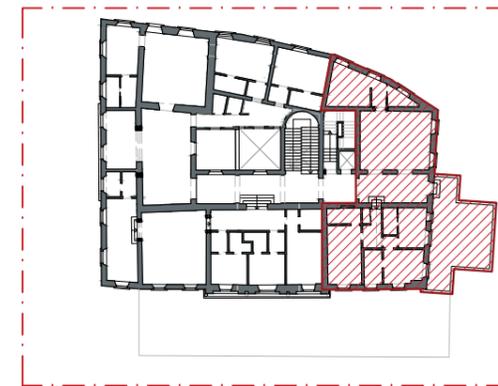

PIANTA PIANO PRIMO - Keymap

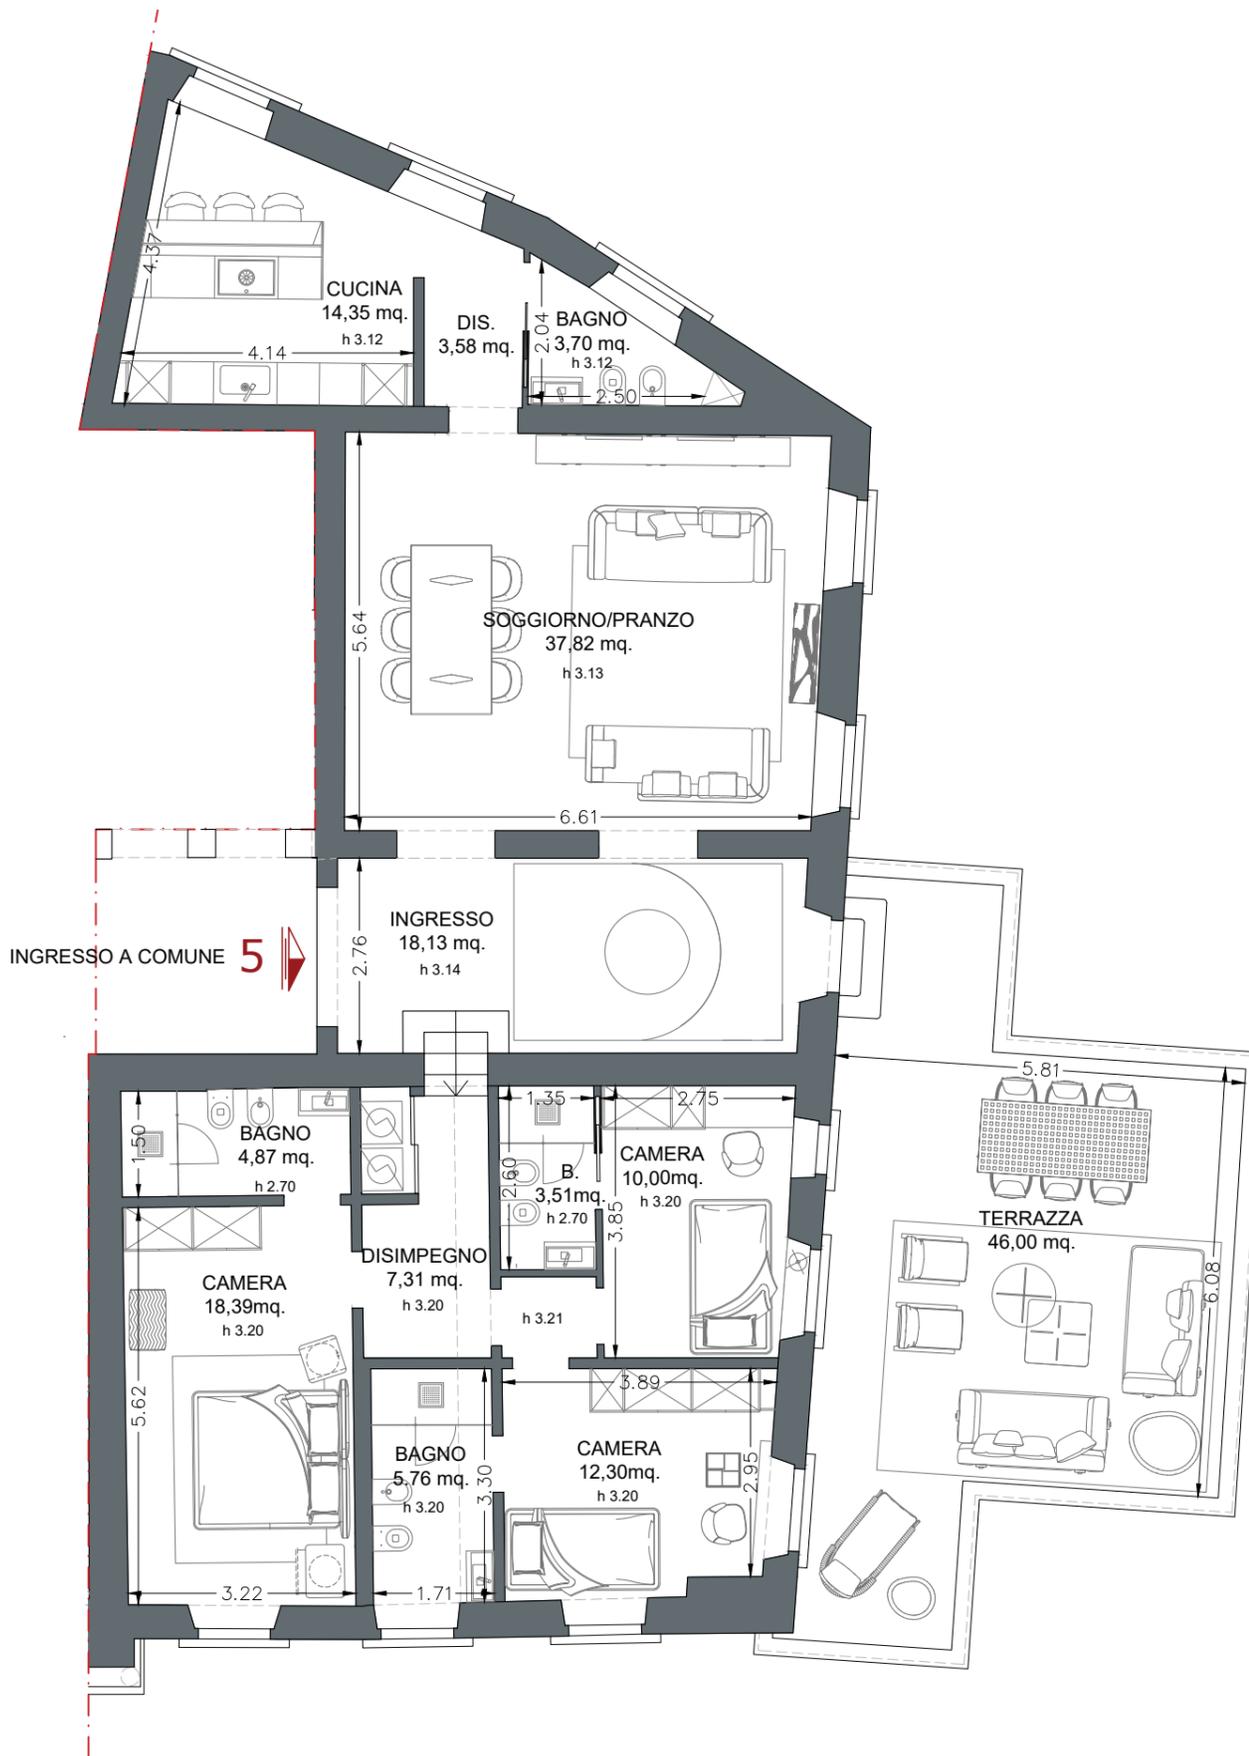

superficie  
182.00 mq



terrazza  
46.00 mq



posto auto  
disponibile



cantina  
22.00 mq



parco e piscina  
a comune

SCALA 1:100

Le quote sono indicative, ogni misura dovrà essere verificata sul posto in fase realizzativa

2024.02.14 - Ver.01



HEADQUARTER  
Via Lorenzo Il Magnifico,  
96, 50129 Firenze FI



## VILLA COVONI

Via Benedetto da Maiano

Località:  
**FIESOLE**


Inquadramento




PIANO SECONDO  
APPARTAMENTO N.6




PIANTA PIANO SECONDO - Keymap

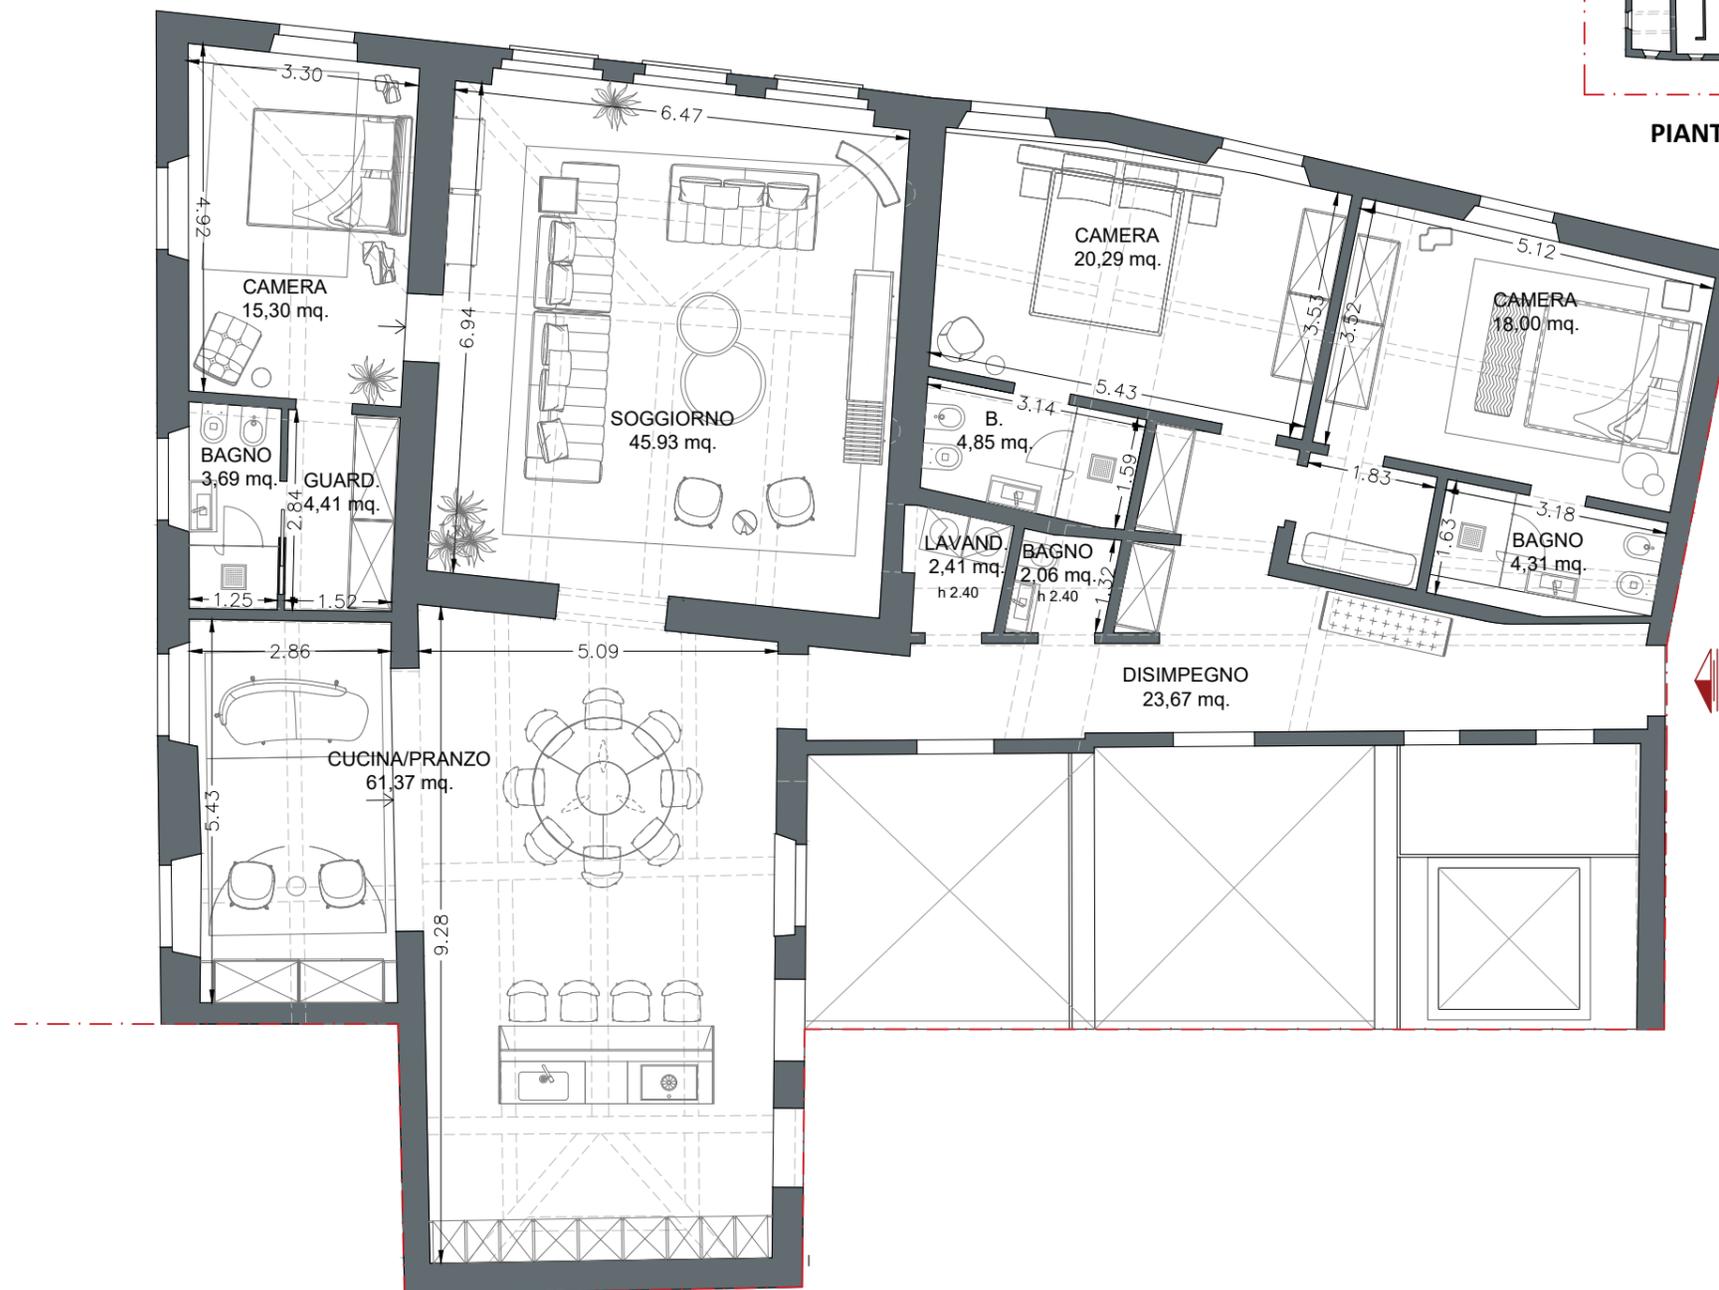

superficie  
252.00 mq

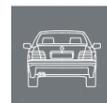

posto auto  
disponibile

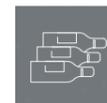

cantina  
22.90 mq



parco e piscina  
a comune

SCALA 1:100

Le quote sono indicative, ogni misura dovrà essere verificata sul posto in fase realizzativa

2024.02.14 - Ver.01



GRUPPO AD CASA  
REAL ESTATE DEVELOPER  
HEADQUARTER  
Via Lorenzo Il Magnifico,  
96, 50129 Firenze FI



## VILLA COVONI


Via Benedetto da Maiano

Località:  
**FIESOLE**


Inquadramento




PIANO SECONDO  
APPARTAMENTO N.7

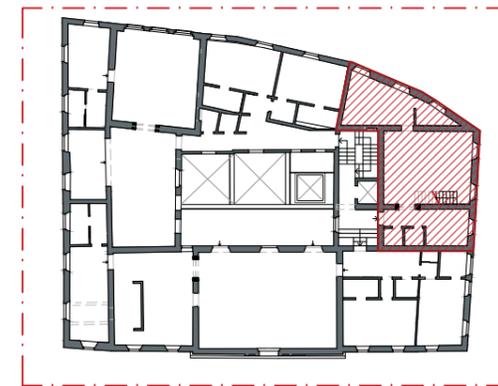

PIANTA PIANO SECONDO - Keymap

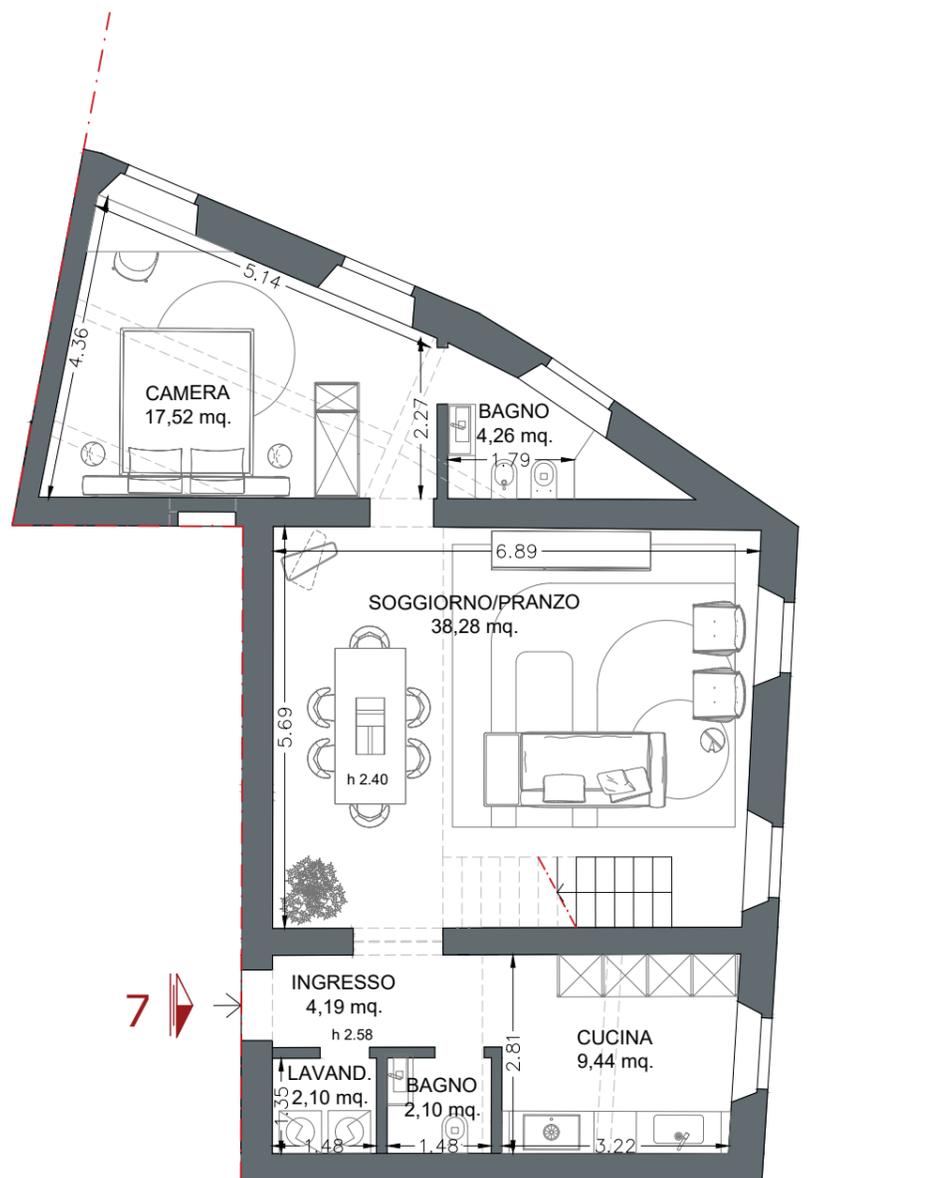


PIANO SECONDO | SCALA 1:100

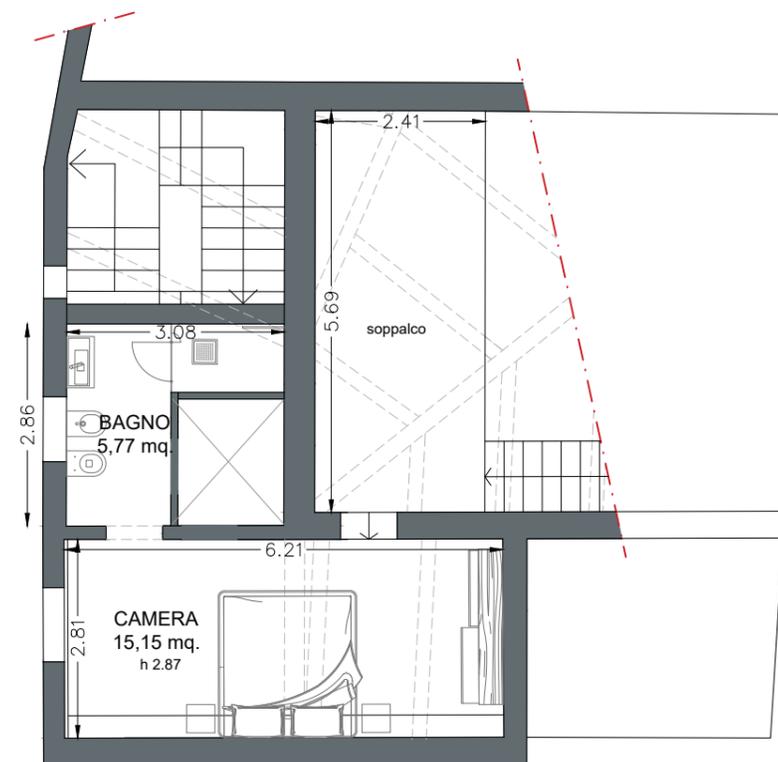


SOPPALCO | SCALA 1:100



superficie  
150.70 mq

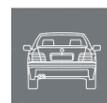

posto auto  
disponibile

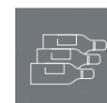

cantina  
20.70 mq



parco e piscina  
a comune

Le quote sono indicative, ogni misura dovrà essere verificata sul posto in fase realizzativa

2024.02.14 - Ver.01



GRUPPO AD CASA  
REAL ESTATE DEVELOPER  
HEADQUARTER  
Via Lorenzo Il Magnifico,  
96, 50129 Firenze FI



## VILLA COVONI


Via Benedetto da Maiano

Località:  
**FIESOLE**


Inquadramento



PIANO SECONDO  
APPARTAMENTO N.8

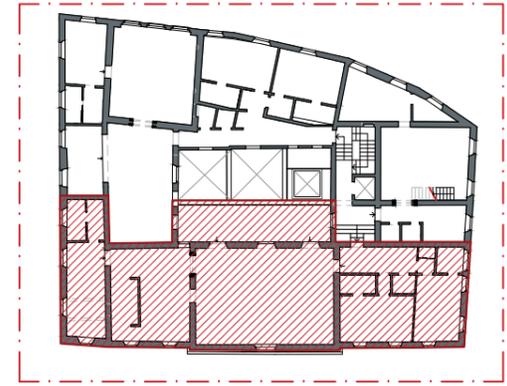

PIANTA PIANO SECONDO - Keymap

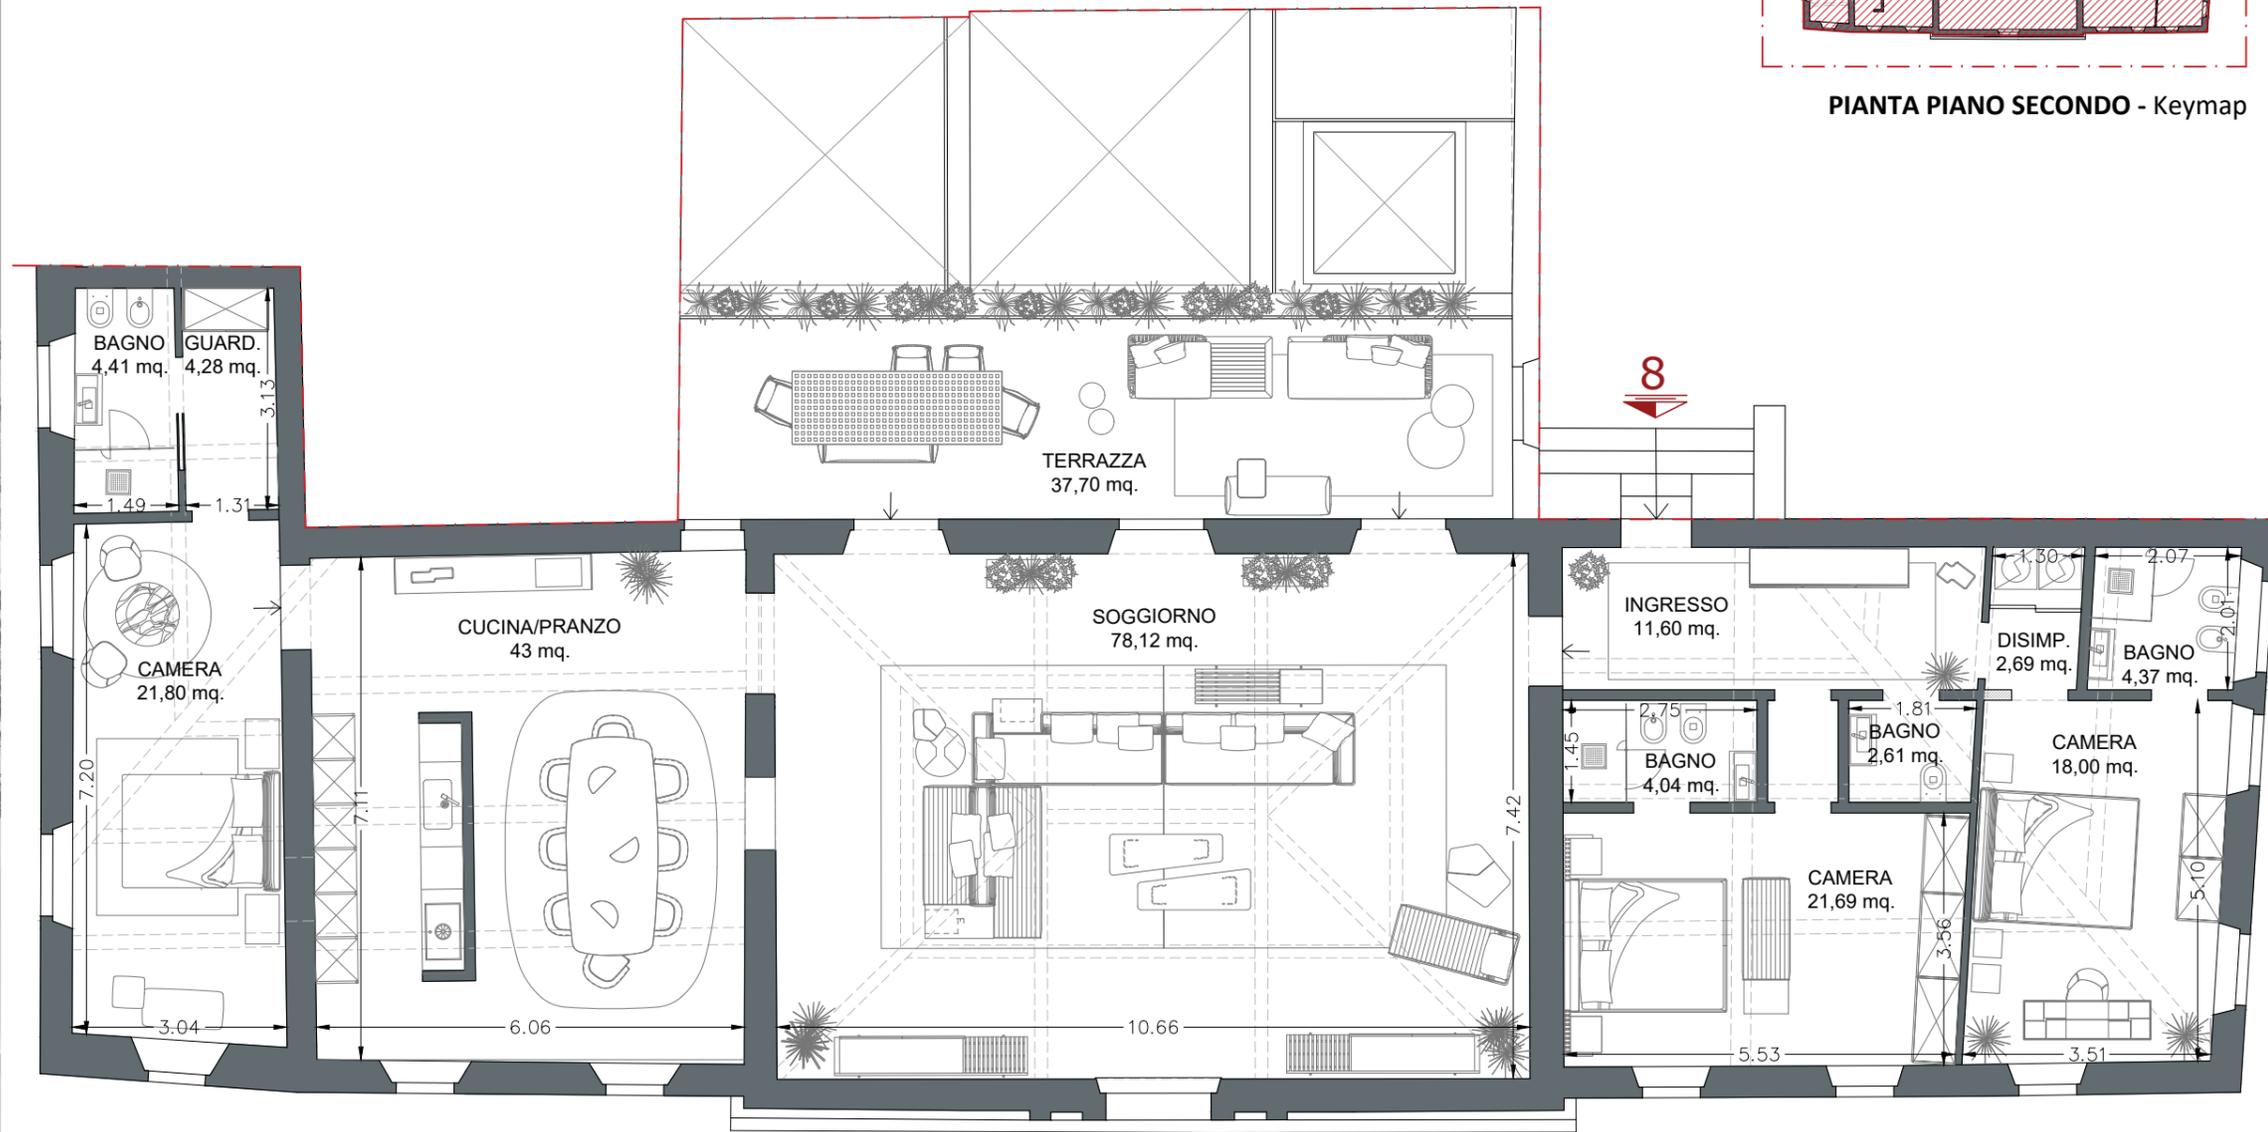

superficie  
266.70 mq

terrazza  
37.70 mq

posto auto  
disponibile

cantina  
22.90 mq

parco e piscina  
a comune

SCALA 1:100

Le quote sono indicative, ogni misura dovrà essere verificata sul posto in fase realizzativa

2024.02.14 - Ver.01



GRUPPO AD CASA  
REAL ESTATE DEVELOPER  
HEADQUARTER  
Via Lorenzo Il Magnifico,  
96, 50129 Firenze FI

## VILLA COVONI

Via Benedetto da Maiano


Località:  
**FIESOLE**

Inquadramento


Via Poggio Gherardo

Via Benedetto da Maiano

PIANO TERRA  
APPARTAMENTO N.1

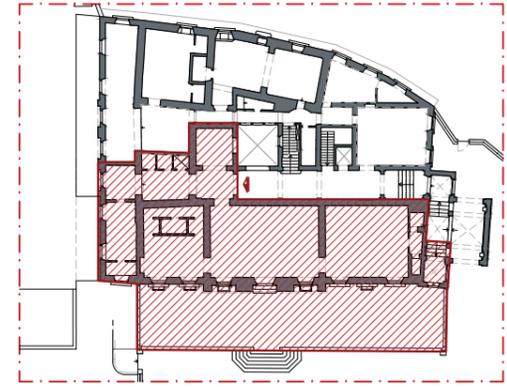


PIANTA PIANO TERRA - Keymap

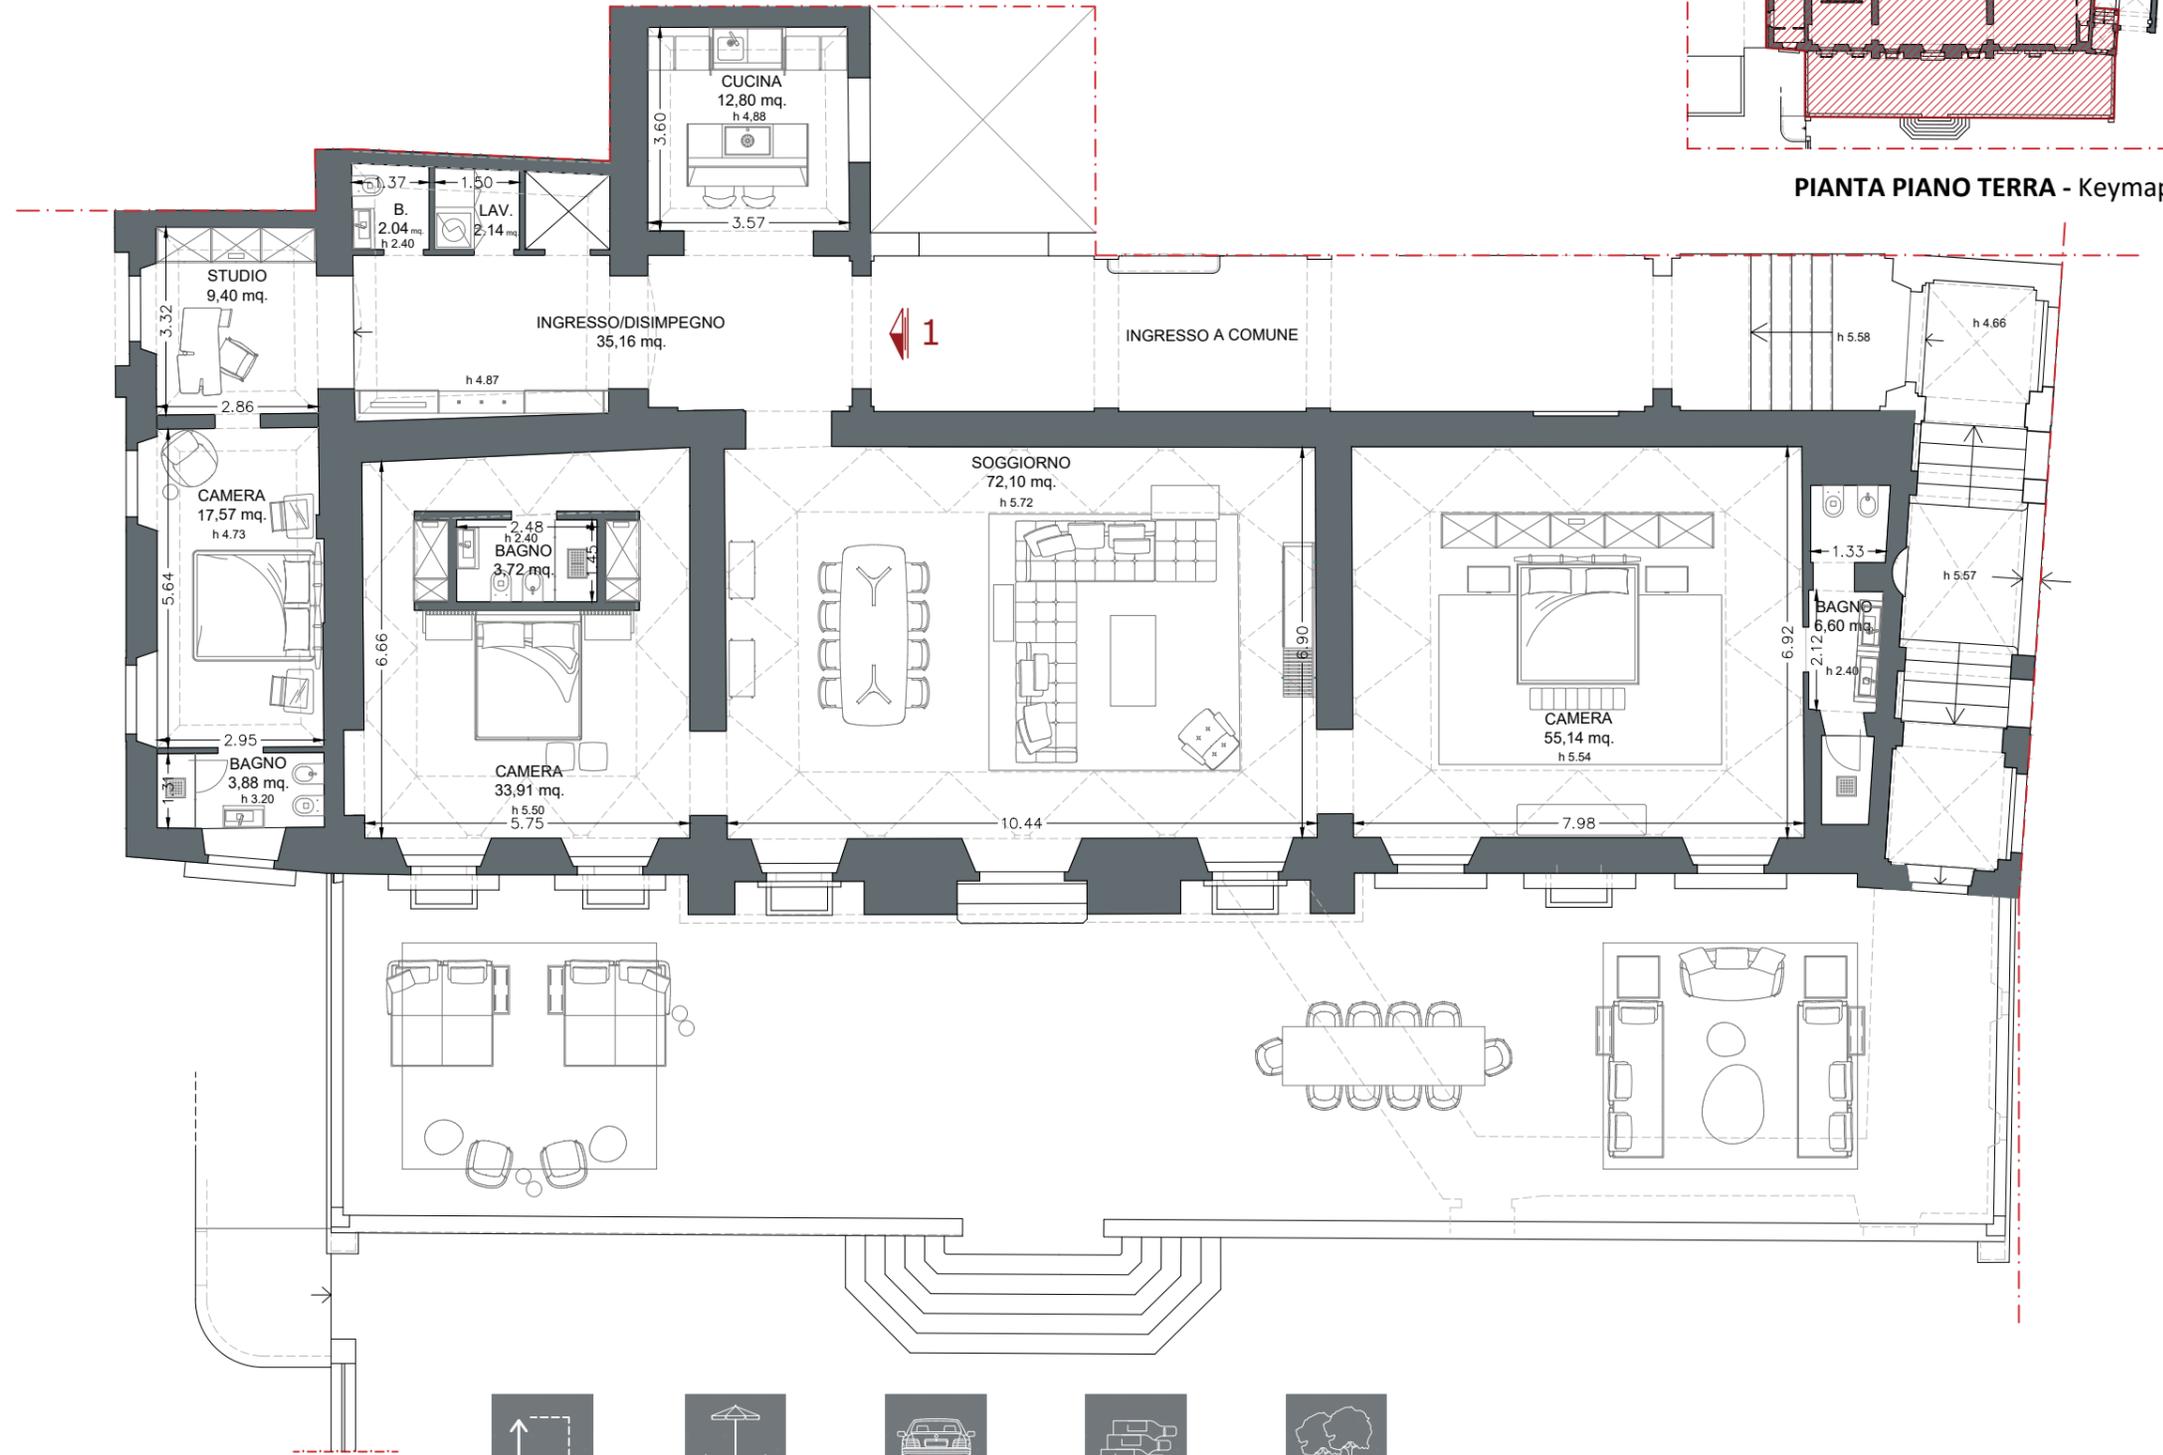


superficie  
320.00 mq



terrazza  
175.00 mq

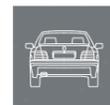


posto auto  
disponibile

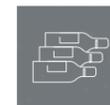

cantina  
38.00 mq



parco e piscina  
a comune

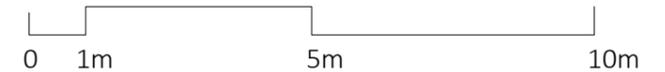

Le quote sono indicative, ogni misura dovrà essere verificata sul posto in fase realizzativa

2024.02.14 - Ver.01



GRUPPO AD CASA  
REAL ESTATE DEVELOPER  
HEADQUARTER  
Via Lorenzo Il Magnifico,  
96, 50129 Firenze FI



## VILLA COVONI


Via Benedetto da Maiano

Località:  
**FIESOLE**


Inquadramento



PIANO TERRA  
APPARTAMENTO N.2

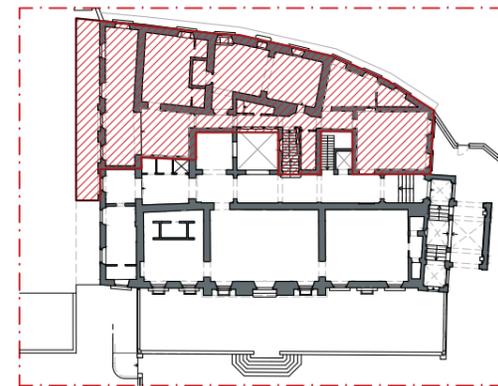


PIANTA PIANO TERRA - Keymap

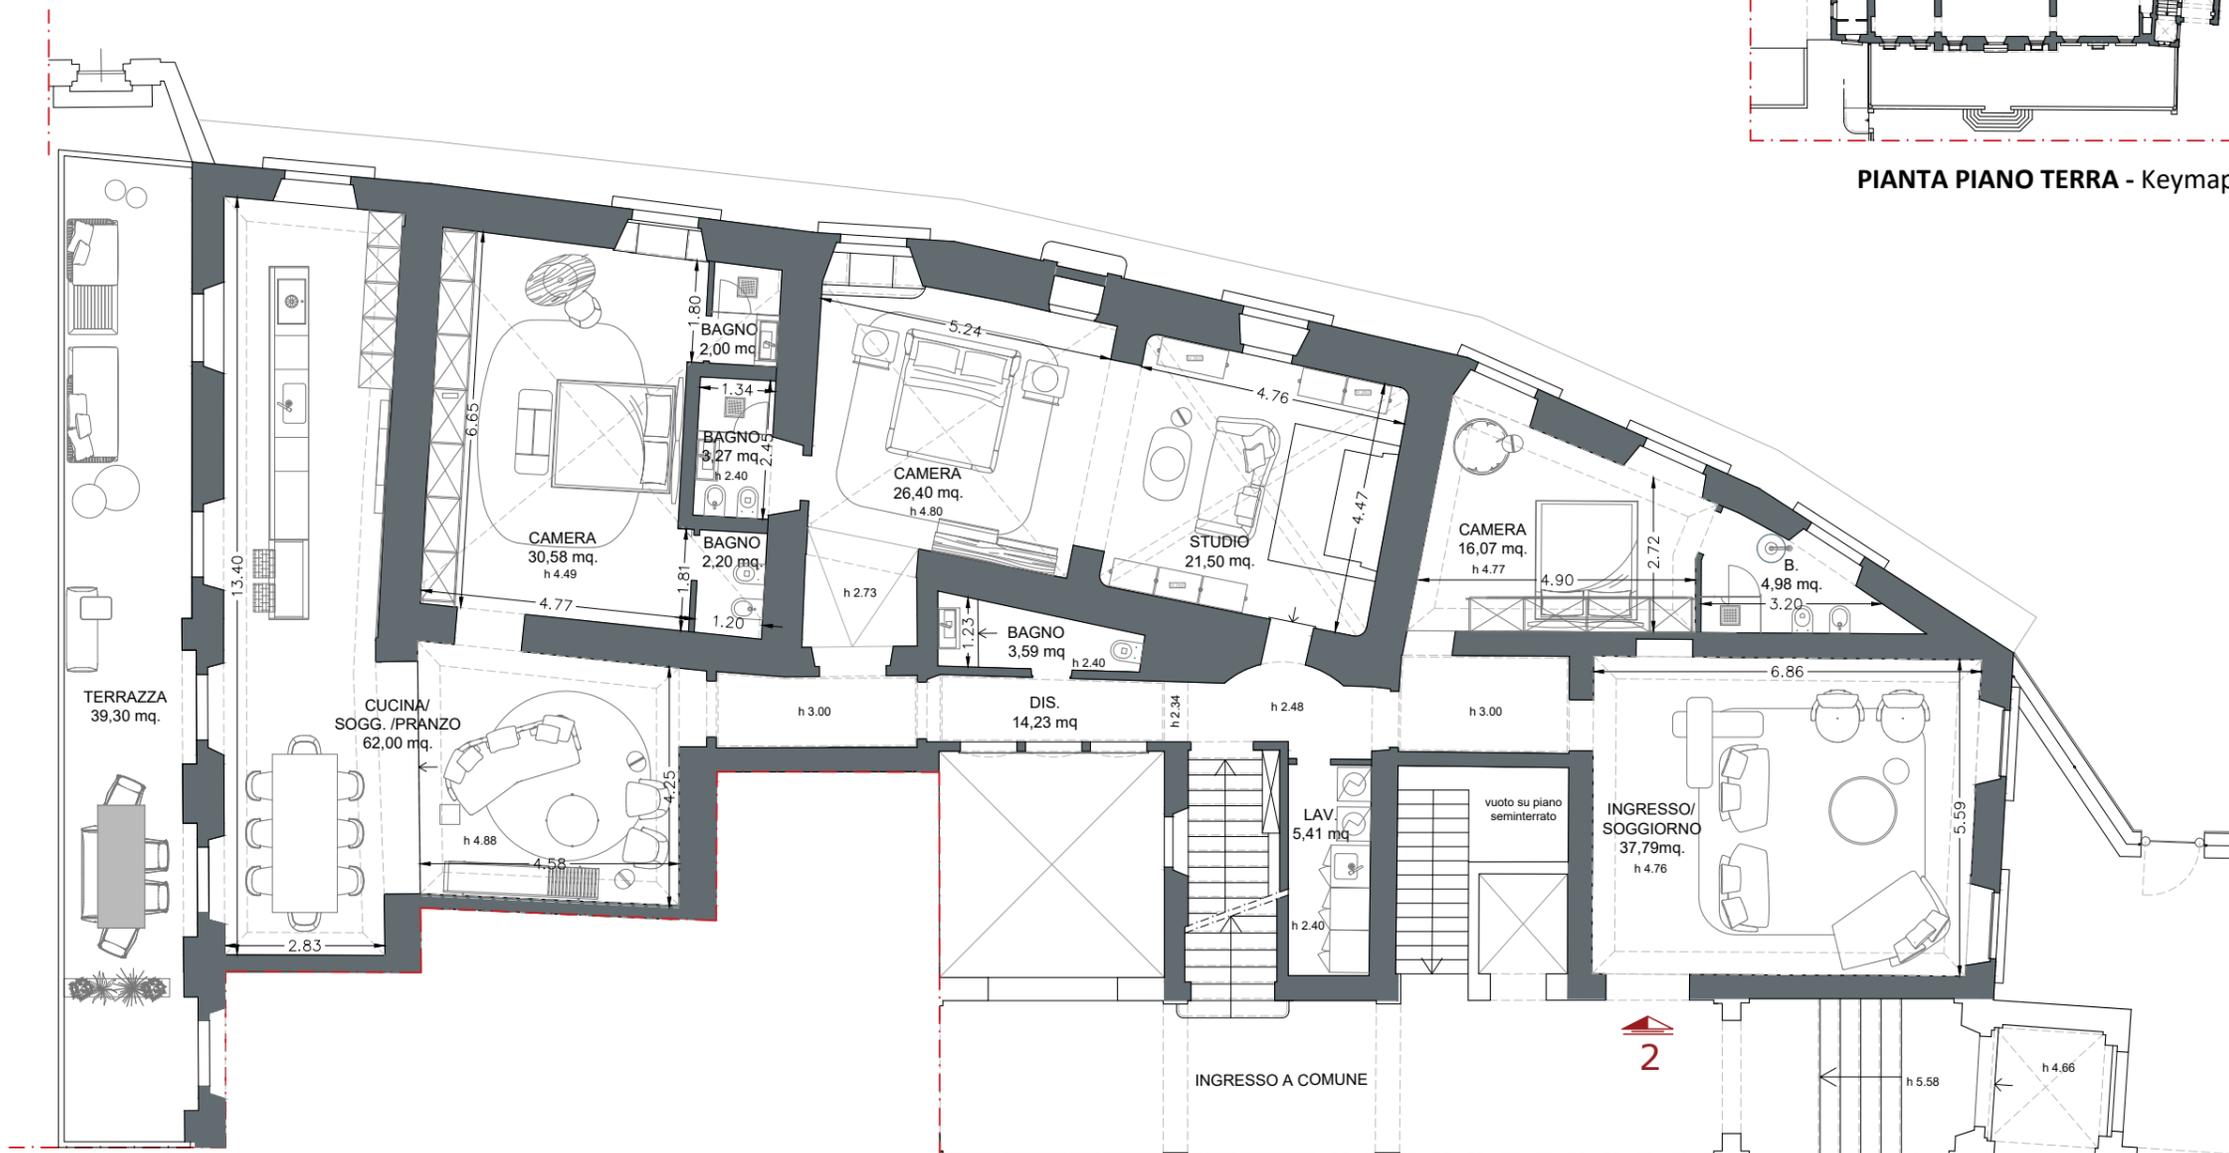


superficie  
320.00 mq



terrazza  
39.30 mq

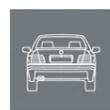


posto auto  
disponibile

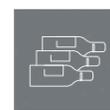

cantina  
41.00 mq



parco e piscina  
a comune

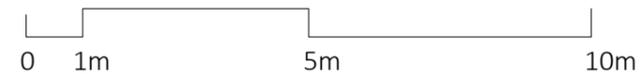

Le quote sono indicative, ogni misura dovrà essere verificata sul posto in fase realizzativa

2024.02.14 - Ver.01