






VIA MICHELAZZI N.C. 15

Nuova costruzione di edificio ad uso residenziale

Località:
FIRENZE

Inquadramento

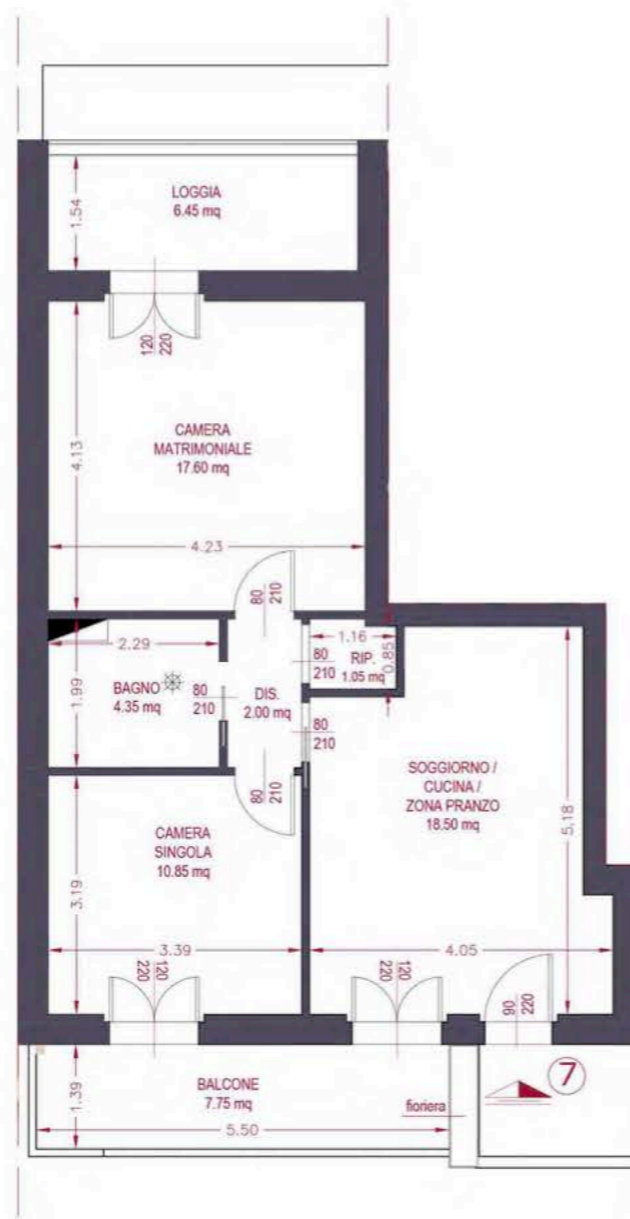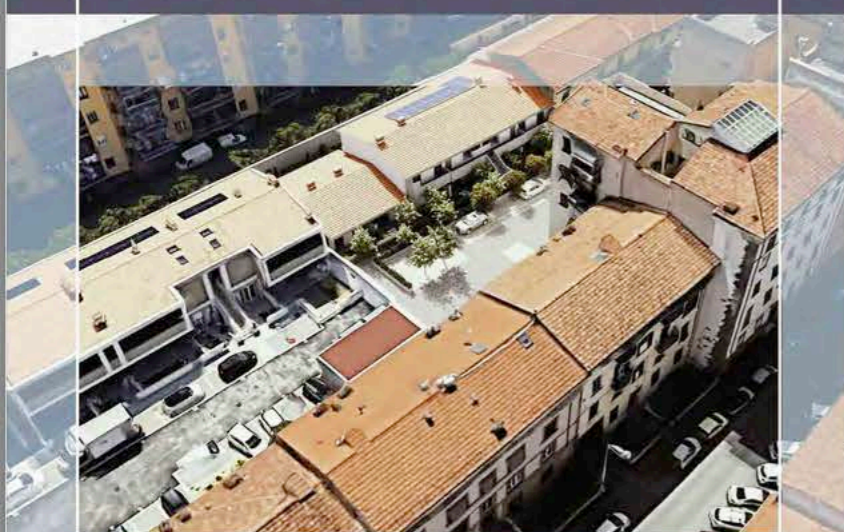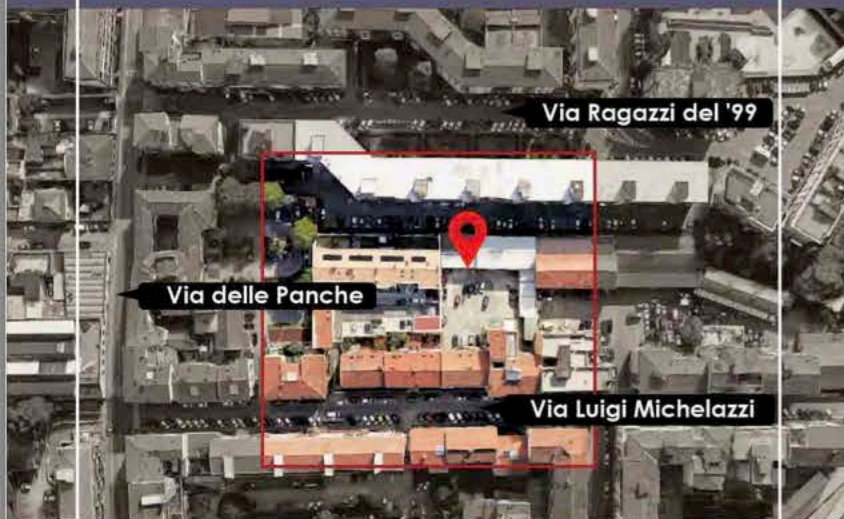

PIANTA QUOTATA | h. 2,70 m - SCALA 1:100



PIANTA ARREDATA | SCALA 1:100



superficie
67.00 mq



camere
2



loggia
6.45 mq




balcone
7.75 mq



posto auto
12.50 mq



PIANTA PIANO PRIMO - Keymap

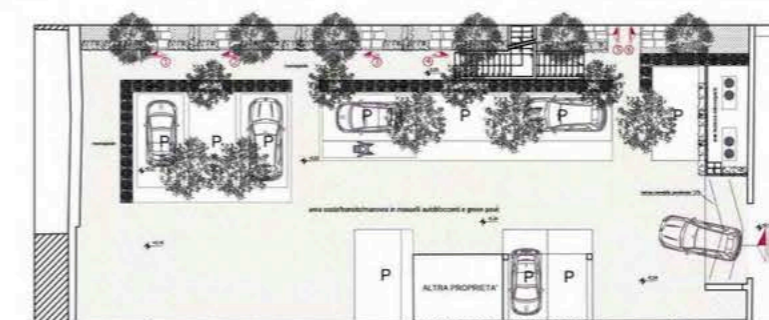

PIANTA PIANO TERRA | SCALA 1:400
AUTORIMESSA

Note:

Le quote sono indicative, ogni misura dovrà essere verificata sul posto in fase realizzativa




VIA MICELAZZI N.C. 15


Nuova costruzione di edificio ad uso residenziale

Località:
FIRENZE

Inquadramento

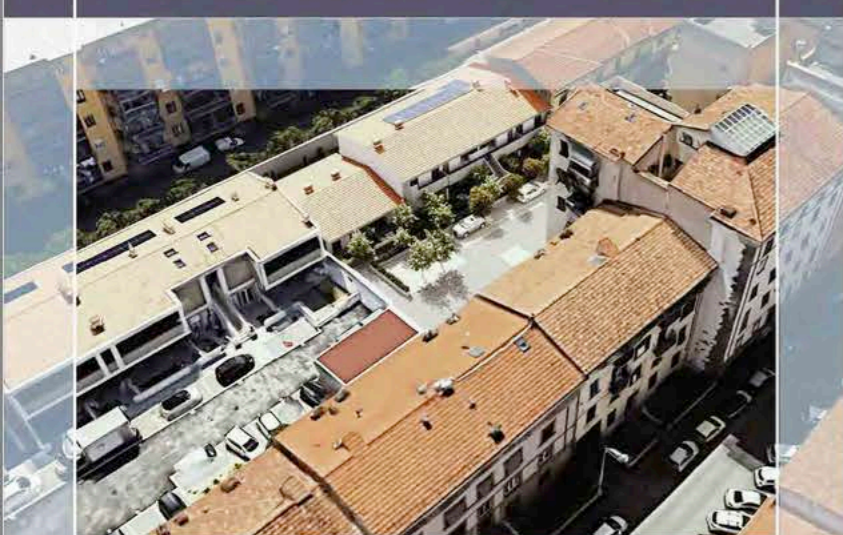


**PIANO PRIMO
APPARTAMENTO N.8**

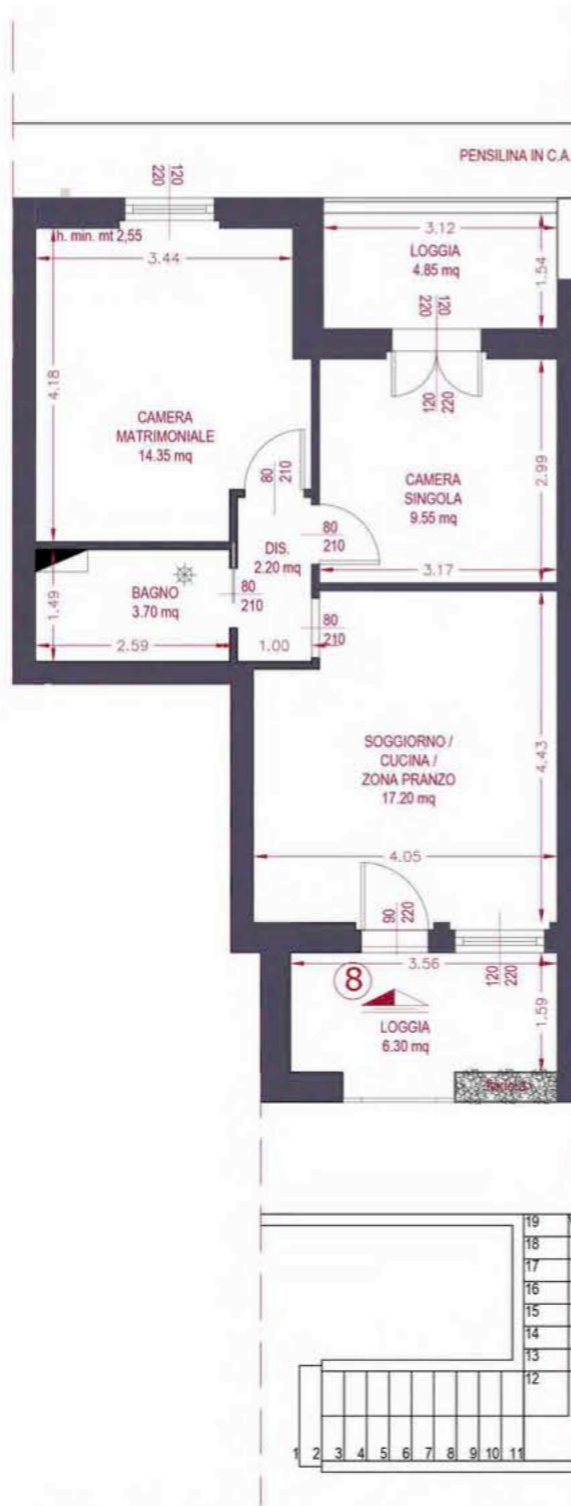

PIANTA QUOTATA | h. 2,70 m - SCALA 1:100



PIANTA ARREDATA | SCALA 1:100

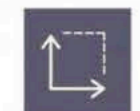

superficie
57.00 mq



camere
2




loggie
11.15 mq



posto auto



PIANTA PIANO PRIMO - Keymap

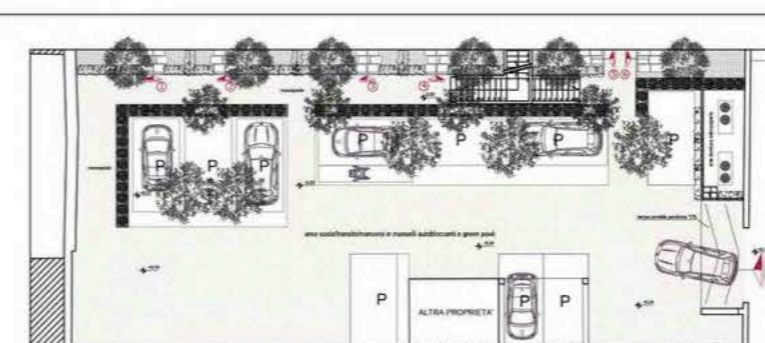

**PIANTA PIANO TERRA | SCALA 1:400
AUTORIMESSA**

Note:

Le quote sono indicative, ogni misura dovrà essere verificata sul posto in fase realizzativa



GRUPPO AD CASA
REAL ESTATE DEVELOPER

HEADQUARTER
Via Lorenzo Il Magnifico,
96, 50129 Firenze FI




VIA MICELAZZI N.C. 15


Nuova costruzione di edificio ad uso residenziale

Località:
FIRENZE

Inquadramento

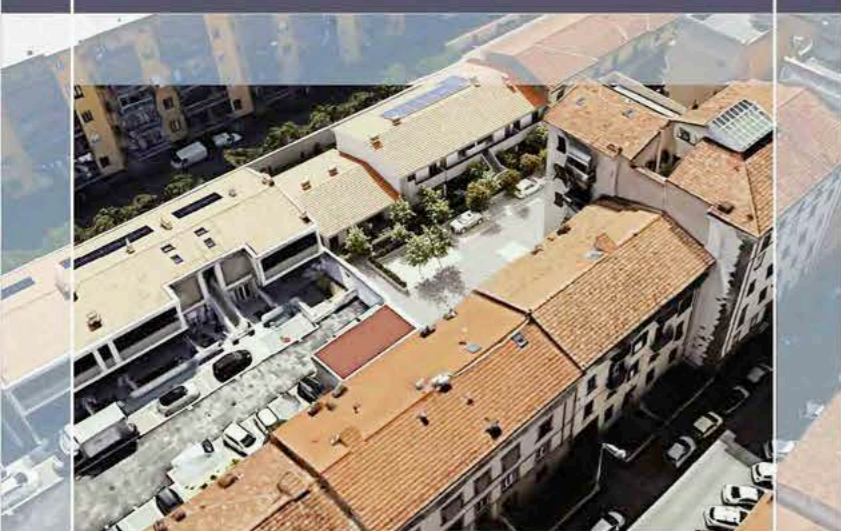


PIANO PRIMO APPARTAMENTO N.9

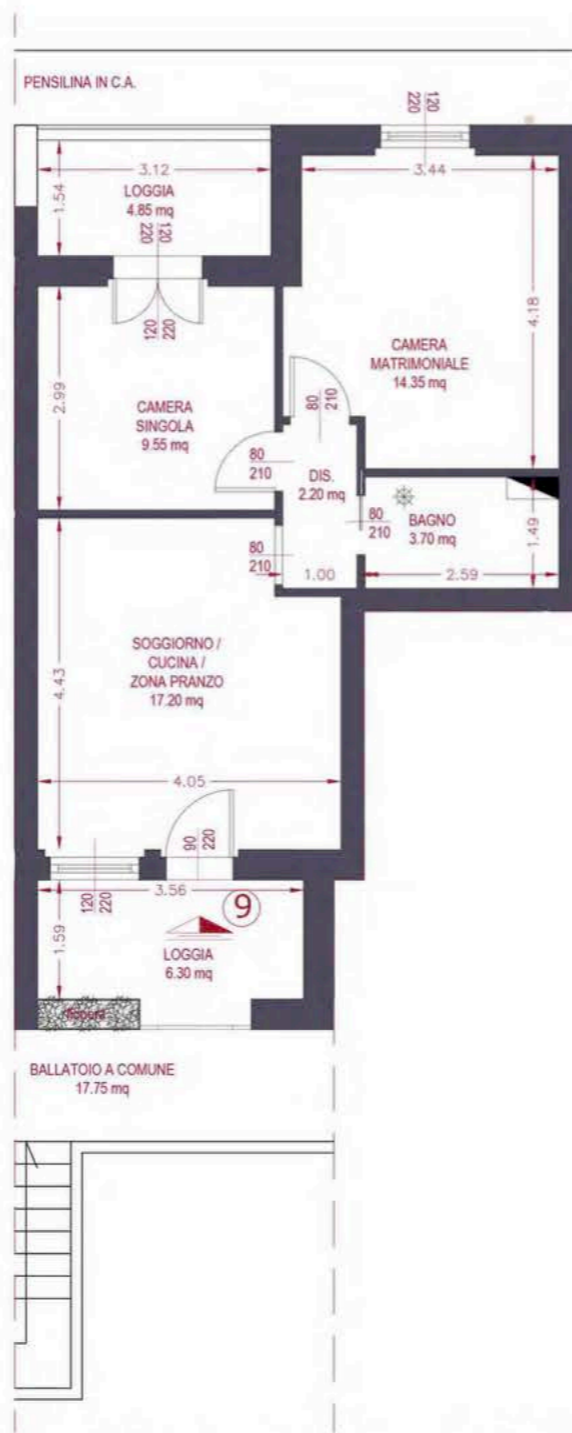


PIANTA QUOTATA | h. 2,70 m - SCALA 1:100



PIANTA ARREDATA | SCALA 1:100

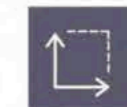

superficie
57.00 mq

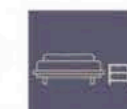

camere
2



loggia
11.15 mq



posto auto



PIANTA PIANO PRIMO - Keymap



PIANTA PIANO TERRA | SCALA 1:400
AUTORIMESSA

Note:

Le quote sono indicative, ogni misura dovrà essere verificata sul posto in fase realizzativa





VIA MICELAZZI N.C. 15

Nuova costruzione di edificio ad uso residenziale

Località:
FIRENZE


Inquadramento

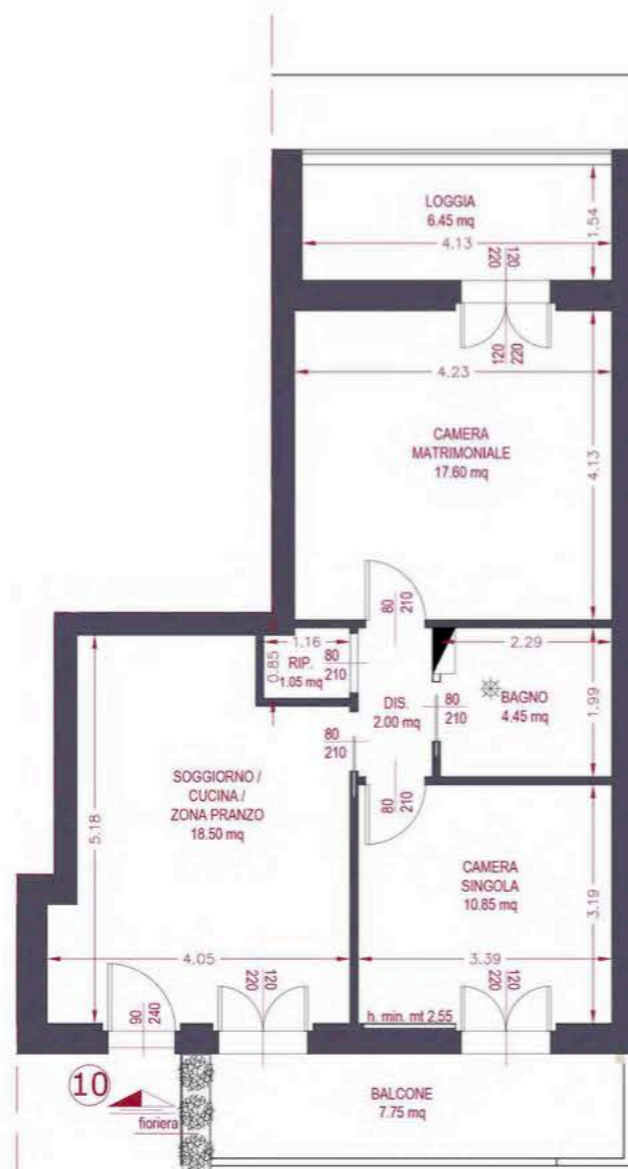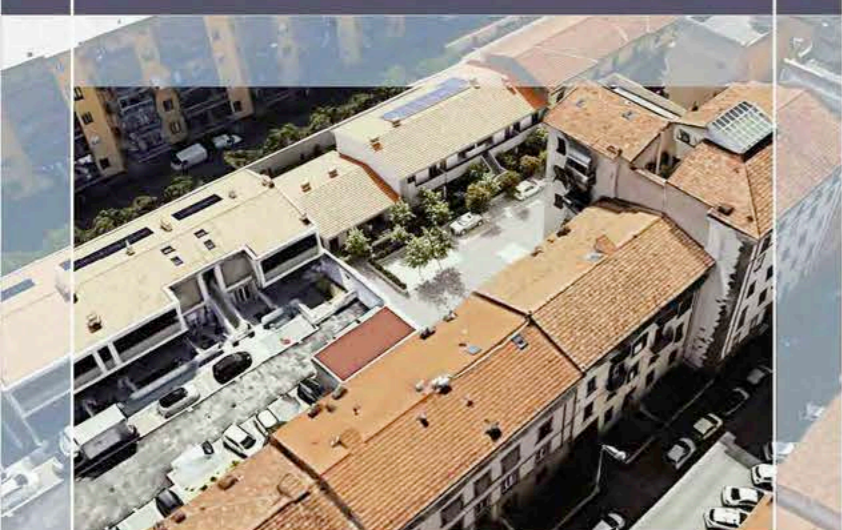


PIANTA QUOTATA | h. 2,70 m - SCALA 1:100



PIANTA ARREDATA | SCALA 1:100

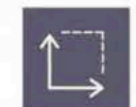

superficie
67.00 mq

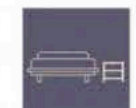

camere
2




loggia
6.45 mq



balcone
7.75 mq



posto auto

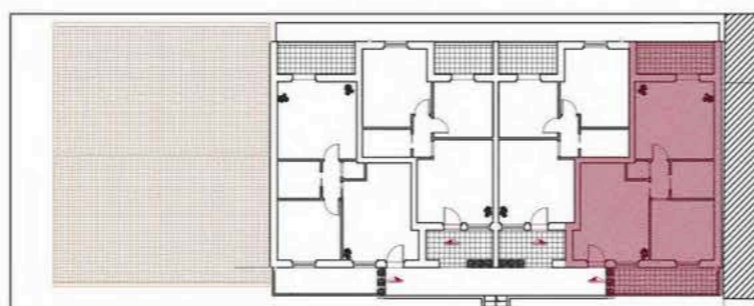

PIANTA PIANO PRIMO - Keymap



PIANTA PIANO TERRA | SCALA 1:400
AUTORIMESSA

Note:



Le quote sono indicative, ogni misura dovrà essere verificata sul posto in fase realizzativa

VIA MICHELAZZI N.C. 15


Nuova costruzione di edificio ad uso residenziale

Località:
FIRENZE

Inquadramento

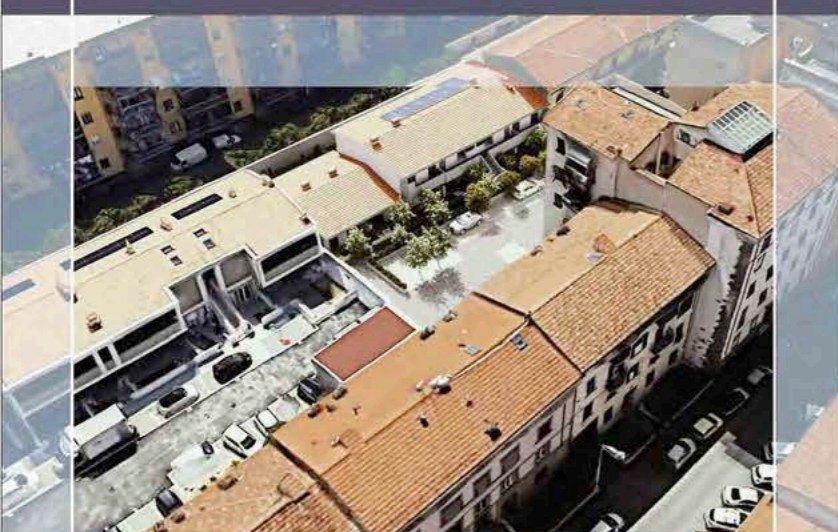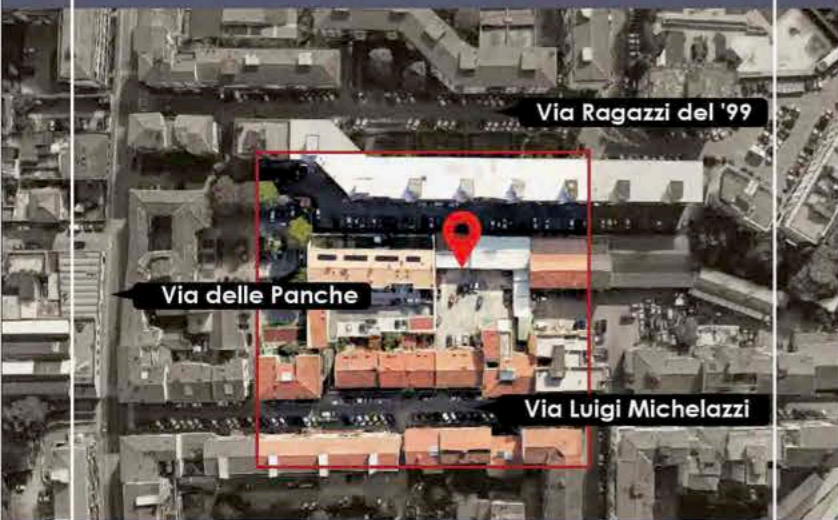


PIANO TERRA APPARTAMENTO N.1

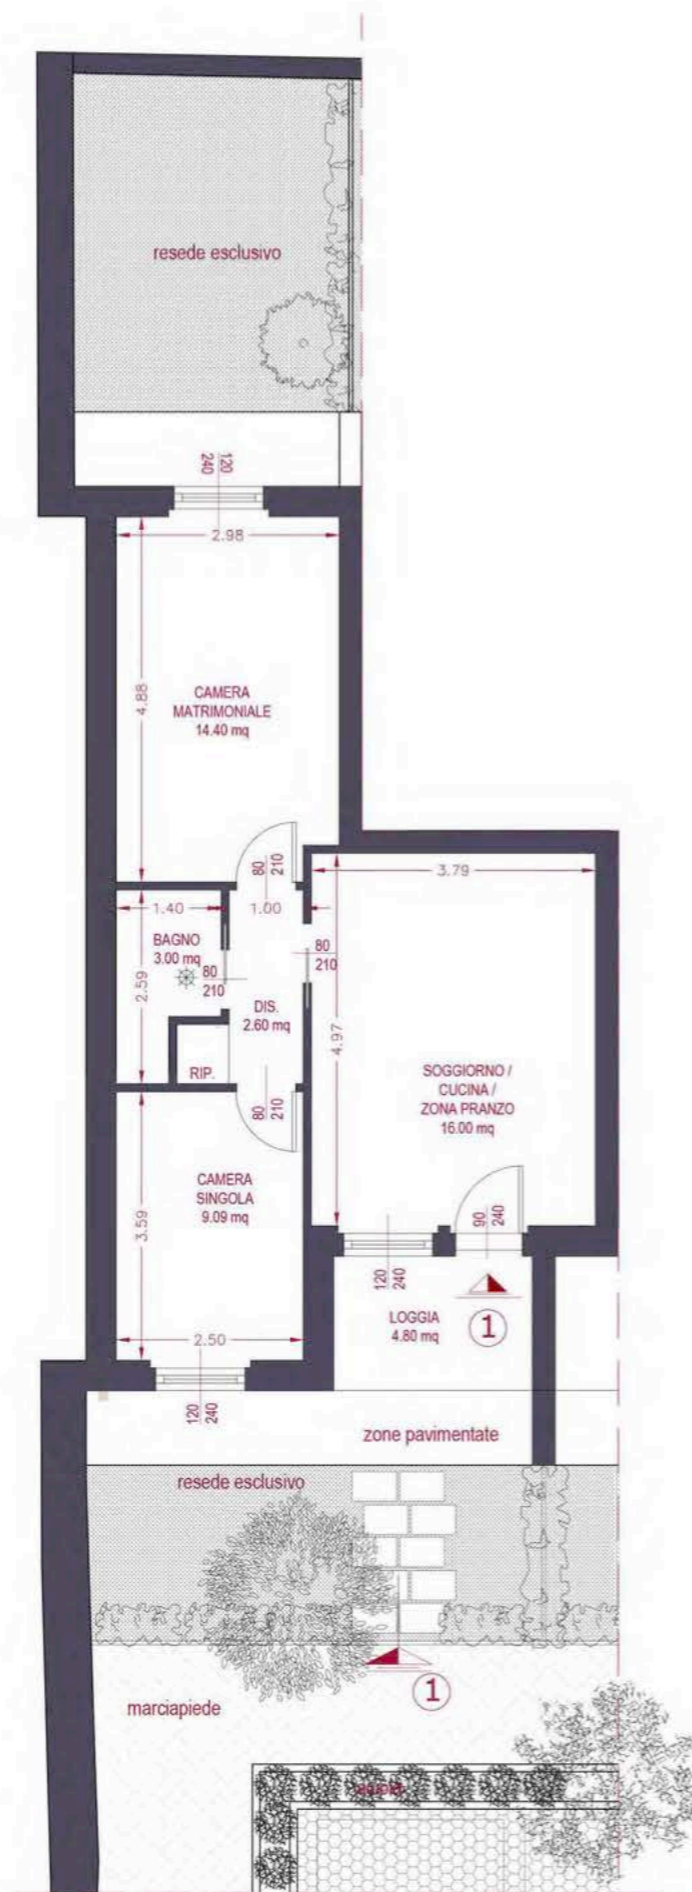


PIANTA QUOTATA | h. 2,70 m - SCALA 1:100



PIANTA ARREDATA | SCALA 1:100

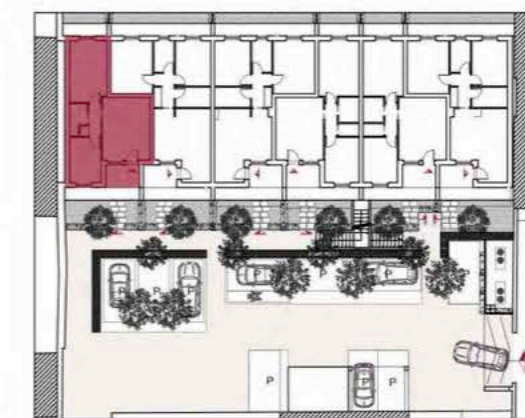

PIANTA PIANO TERRA - Keymap

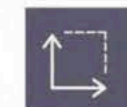

superficie
61.50 mq




camere
2



loggia
4.80 mq



posto auto

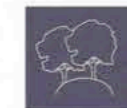

resede
40.80 mq



Note:


Le quote sono indicative, ogni misura dovrà essere verificata sul posto in fase realizzativa



GRUPPO AD CASA
REAL ESTATE DEVELOPER

HEADQUARTER

Via Lorenzo Il Magnifico,
96, 50129 Firenze FI


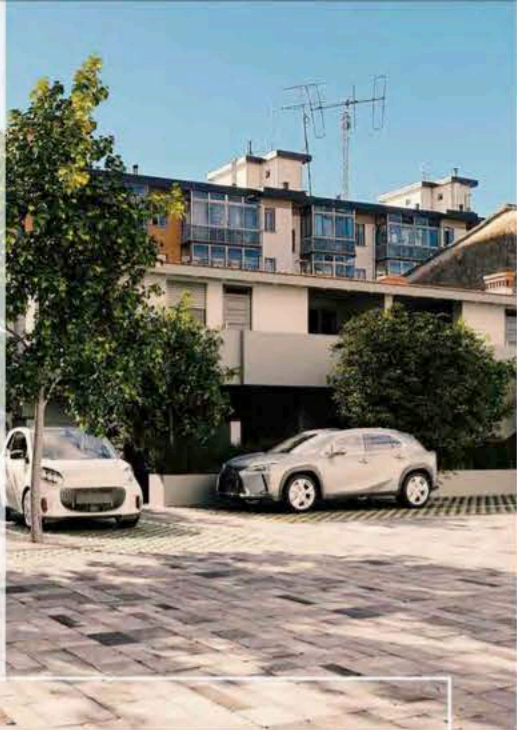


VIA MICELAZZI N.C. 15

Nuova costruzione di edificio ad uso residenziale

Località:
FIRENZE

Inquadramento

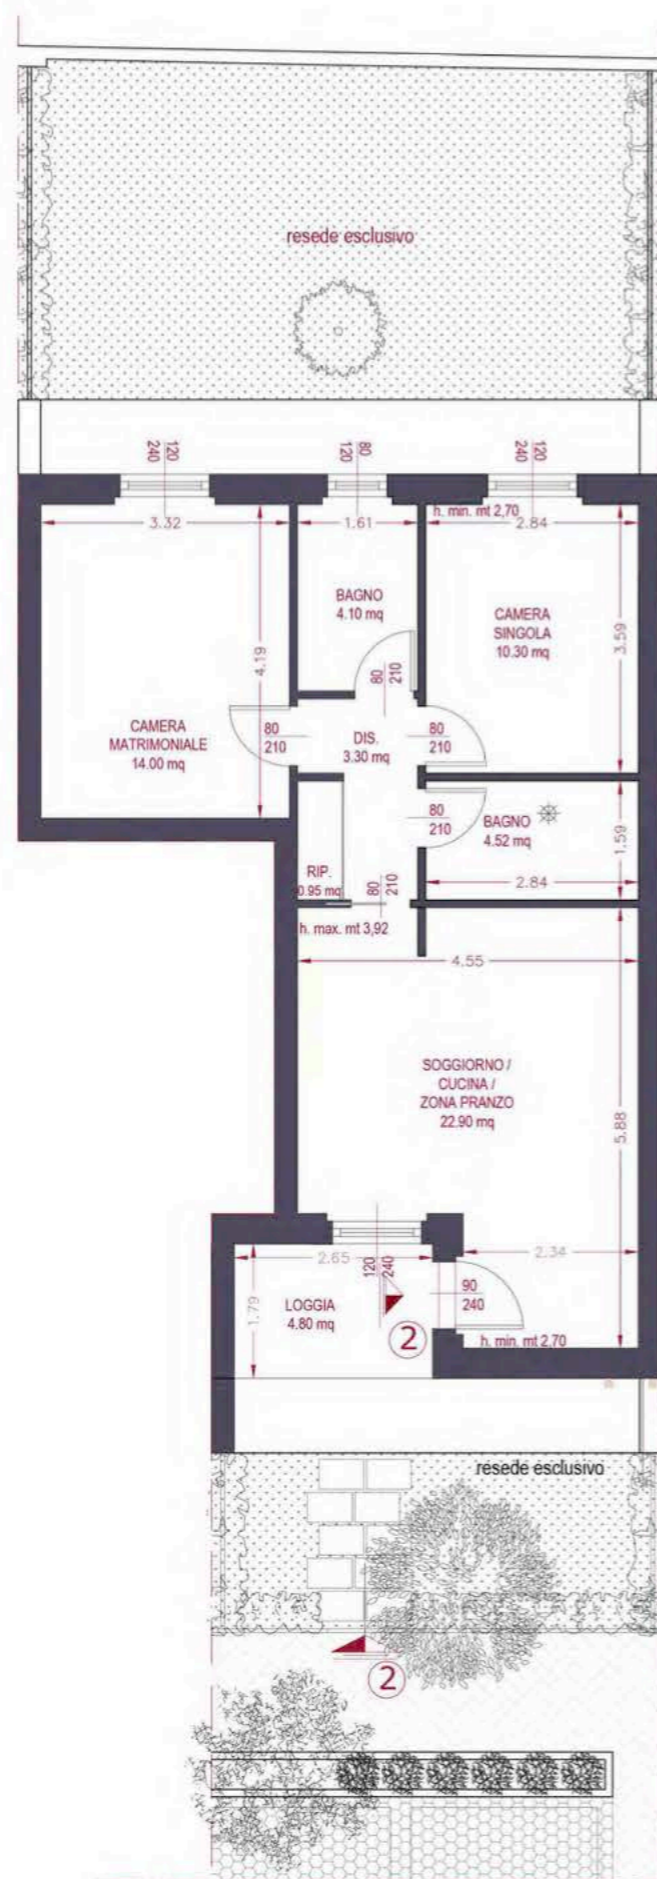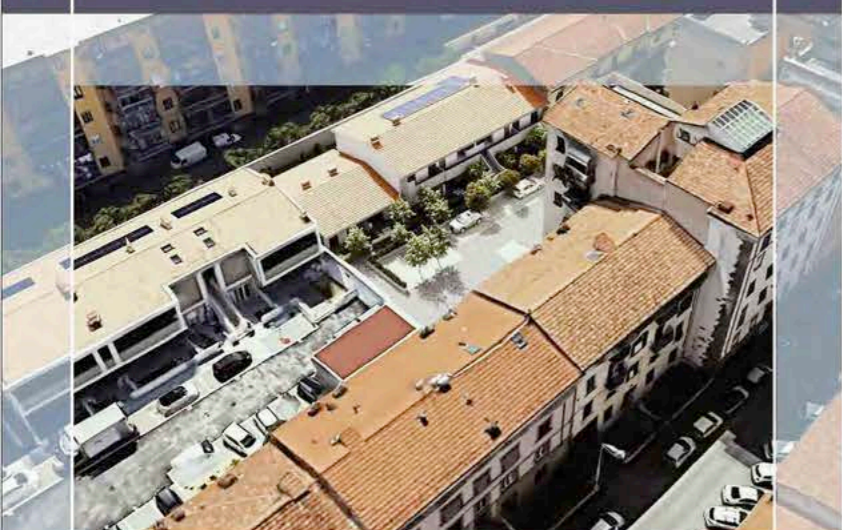

PIANTA QUOTATA | h. 2,70 m - SCALA 1:100



PIANTA ARREDATA | SCALA 1:100


PIANO TERRA APPARTAMENTO N.2



superficie
71.50 mq



camere
2

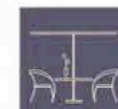


loggia
4.80 mq



posto auto



resede
63.80 mq

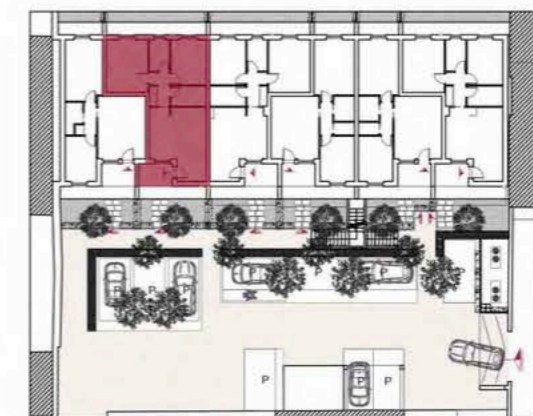

PIANTA PIANO TERRA - Keymap

Note:


Le quote sono indicative, ogni misura dovrà essere verificata sul posto in fase realizzativa



GRUPPO AD CASA
REAL ESTATE DEVELOPER

HEADQUARTER

Via Lorenzo Il Magnifico,
96, 50129 Firenze FI



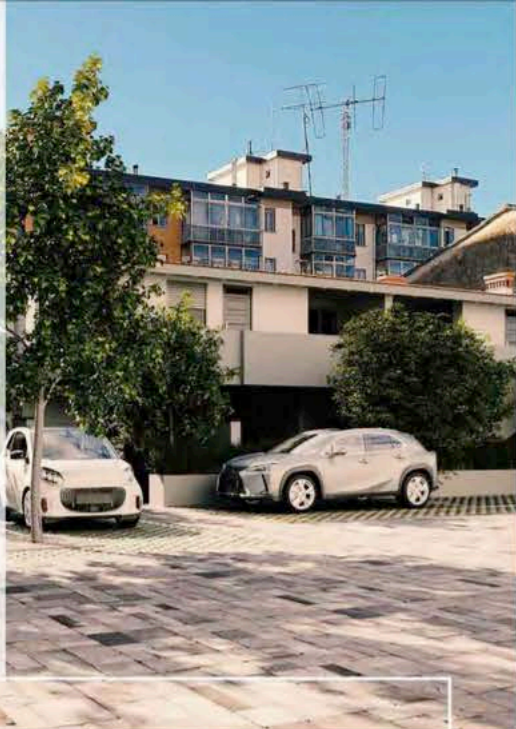


VIA MICELAZZI N.C. 15

Nuova costruzione di edificio ad uso residenziale

Località:
FIRENZE

Inquadramento

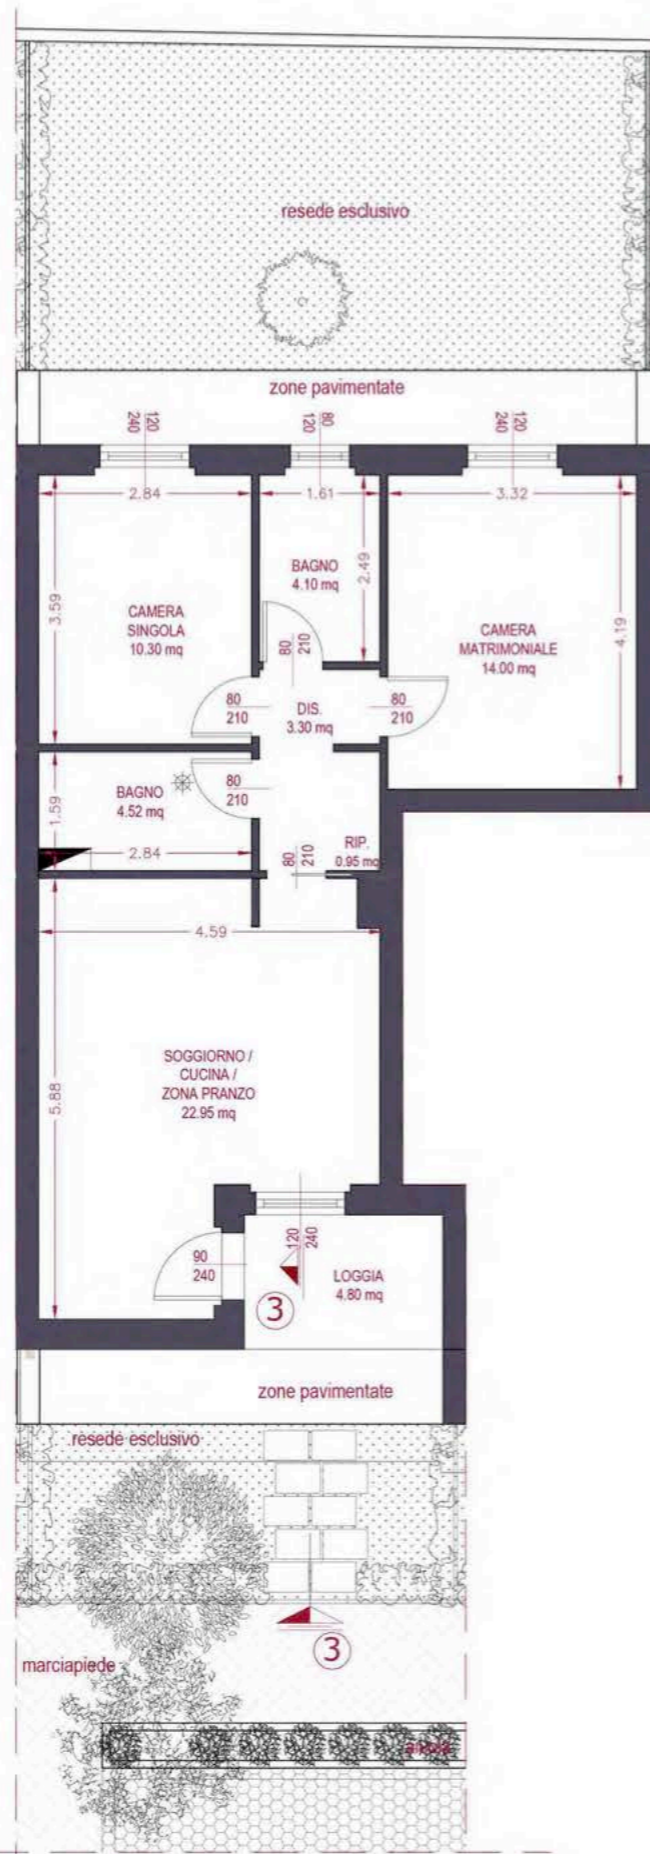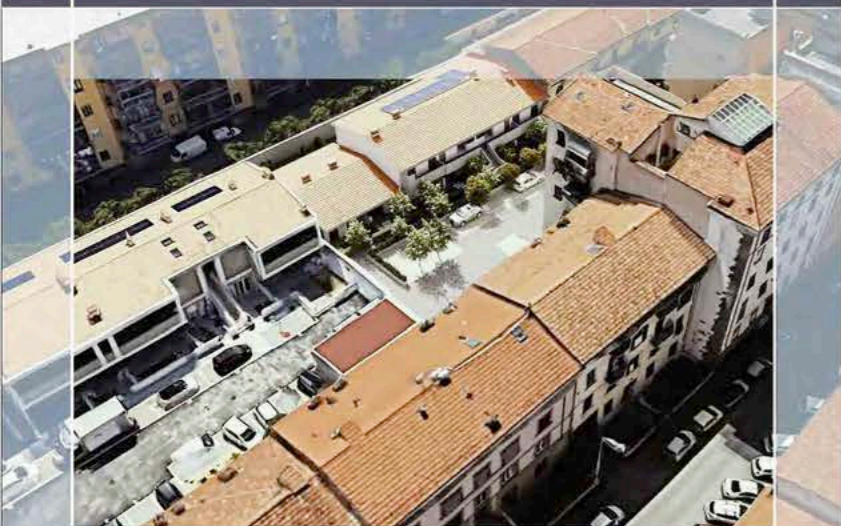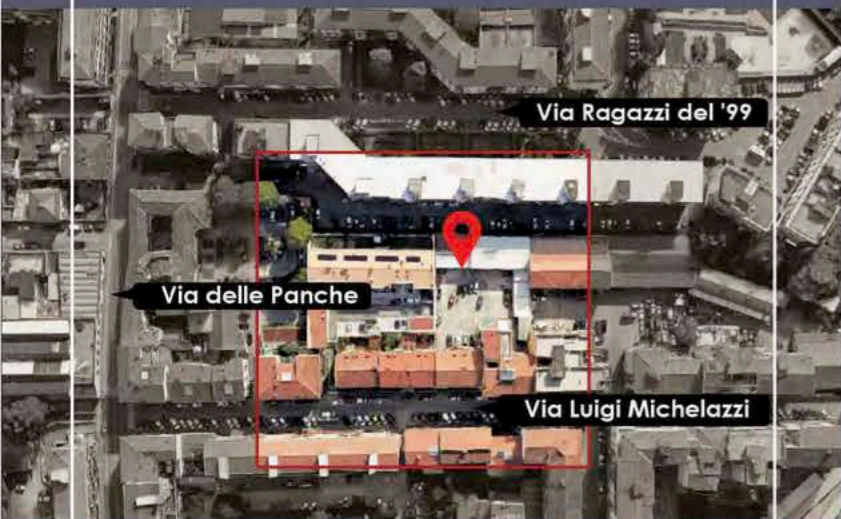

PIANTA QUOTATA | h. 2,70 m - SCALA 1:100




PIANTA ARREDATA | SCALA 1:100

PIANO TERRA APPARTAMENTO N.3



superficie
72.00 mq

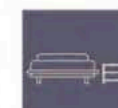


camere
2




loggia
4.80 mq



posto auto

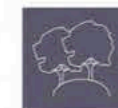

resede
62.65 mq

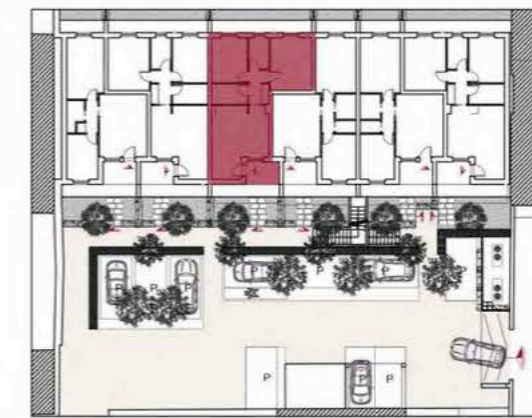

PIANTA PIANO TERRA - Keymap

Note:



Le quote sono indicative, ogni misura dovrà essere verificata sul posto in fase realizzativa

VIA MICHELAZZI N.C. 15

Nuova costruzione di edificio ad uso residenziale

Località:
FIRENZE


Inquadramento

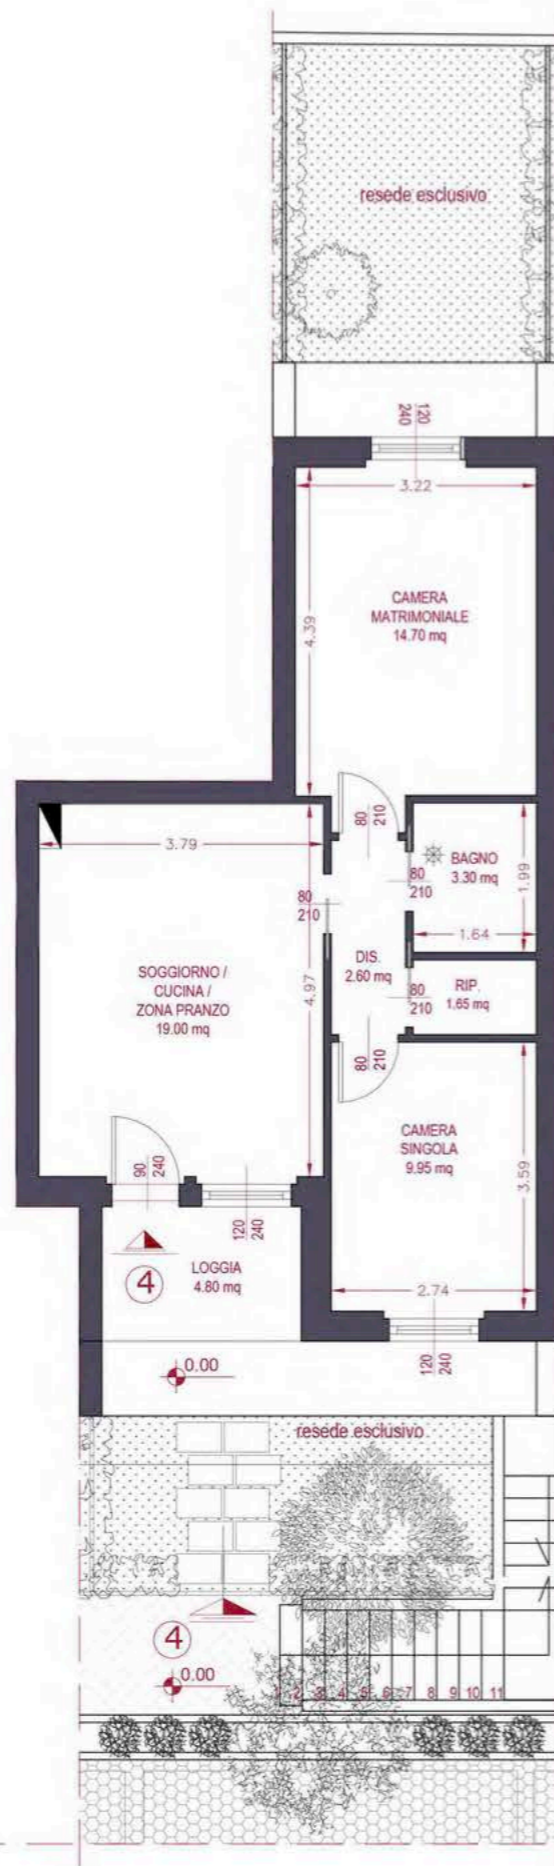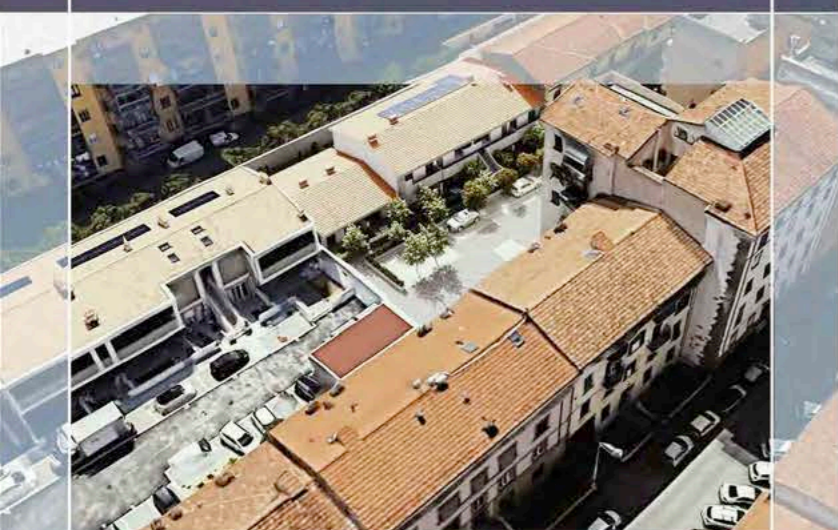

PIANTA QUOTATA | h. 2,70 m - SCALA 1:100



PIANTA ARREDATA | SCALA 1:100

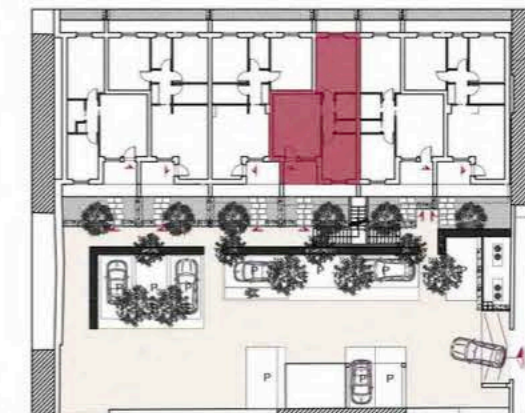

PIANTA PIANO TERRA - Keymap



superficie
61.00 mq



camere
2



loggia
4.80 mq



posto auto



resede
38.00 mq



Note:




Le quote sono indicative, ogni misura dovrà essere verificata sul posto in fase realizzativa

VIA MICELAZZI N.C. 15


Nuova costruzione di edificio ad uso residenziale

Località:
FIRENZE

Inquadramento

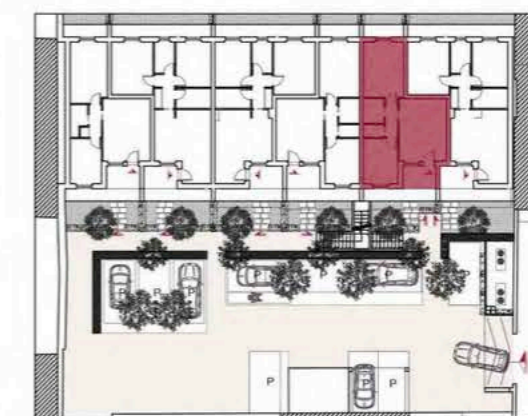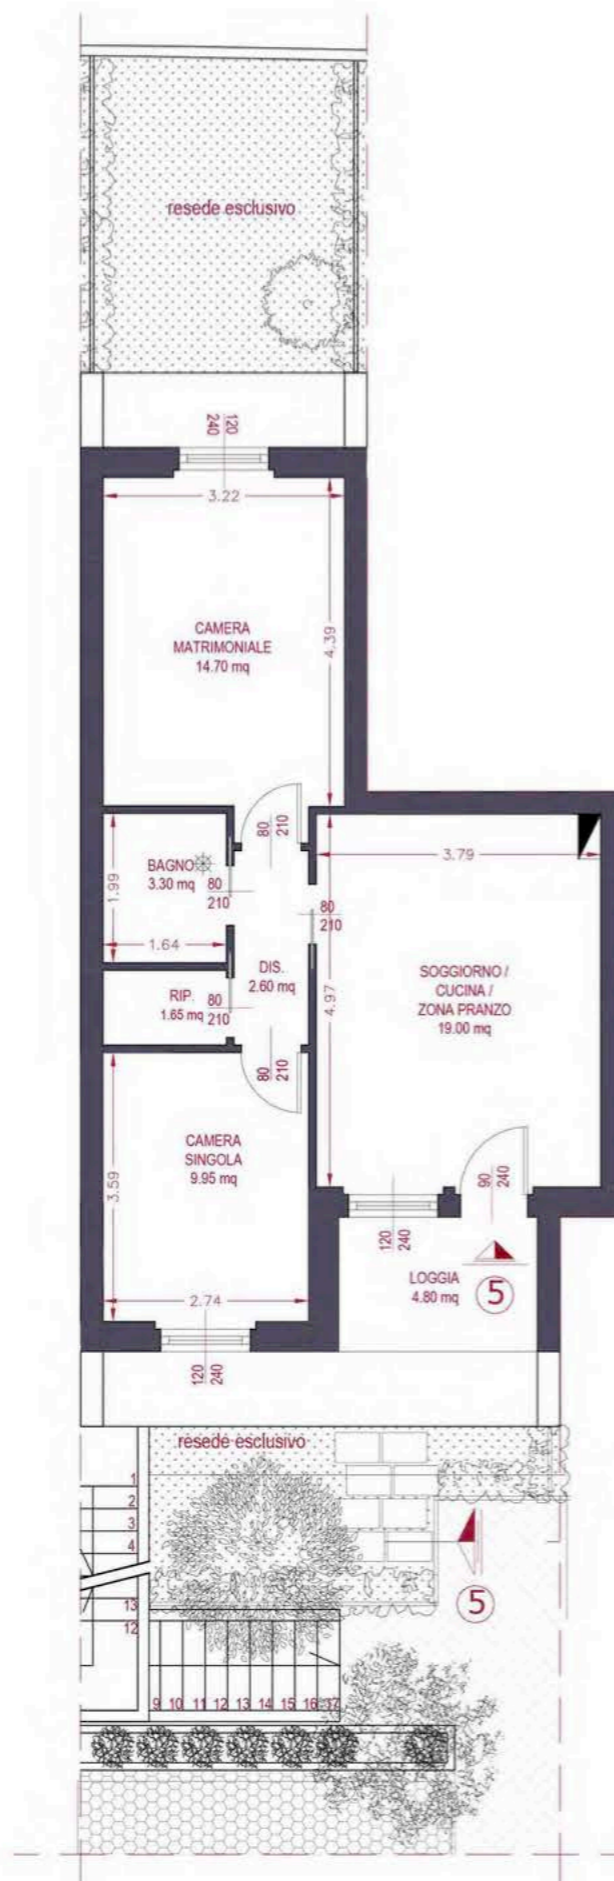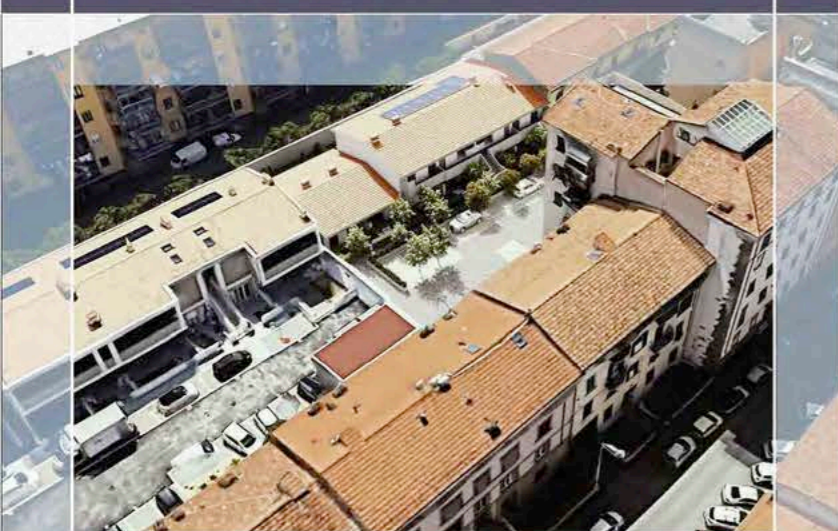

superficie
61.00 mq

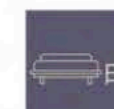

camere
2



loggia
4.80 mq



posto auto



resede
35.80 mq



PIANTA QUOTATA | h. 2,70 m - SCALA 1:100

PIANTA ARREDATA | SCALA 1:100


PIANTA PIANO TERRA - Keymap

Note:

Le quote sono indicative, ogni misura dovrà essere verificata sul posto in fase realizzativa



GRUPPO AD CASA
REAL ESTATE DEVELOPER
HEADQUARTER
Via Lorenzo Il Magnifico,
96, 50129 Firenze FI


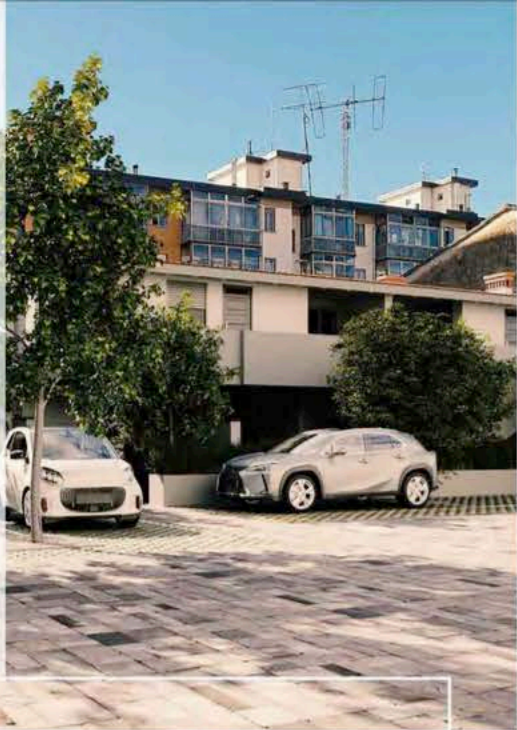


VIA MICELAZZI N.C. 15


Nuova costruzione di edificio ad uso residenziale

Località:
FIRENZE

Inquadramento

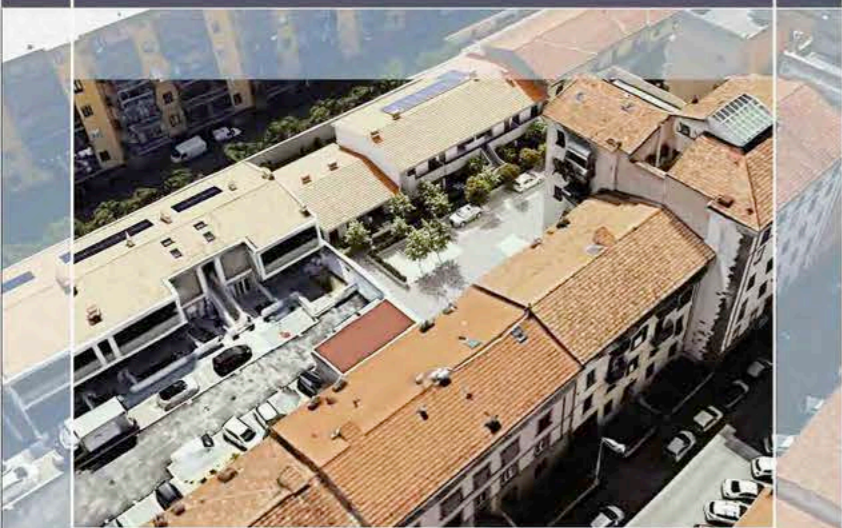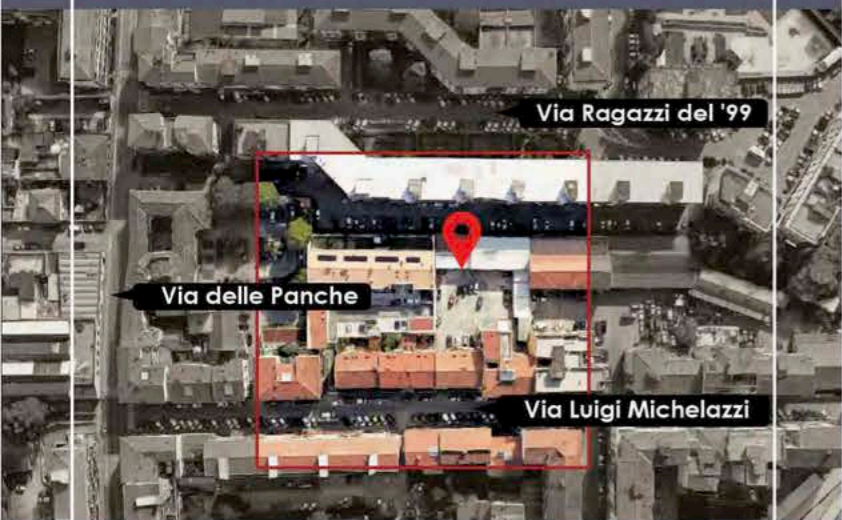


PIANO TERRA APPARTAMENTO N.6

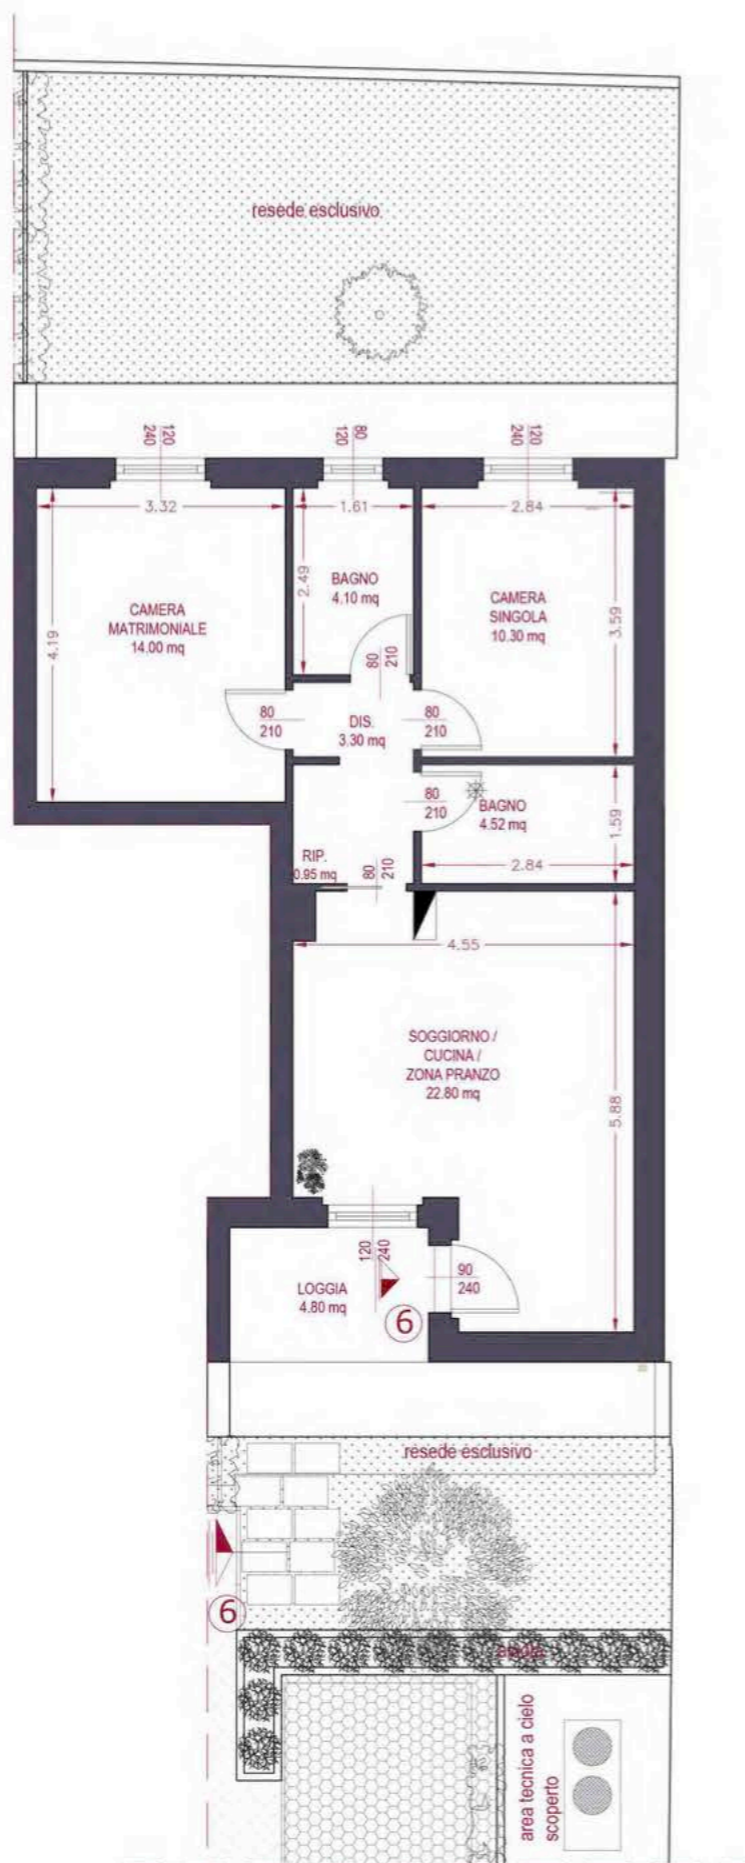

PIANTA QUOTATA | h. 2,70 m - SCALA 1:100




PIANTA ARREDATA | SCALA 1:100

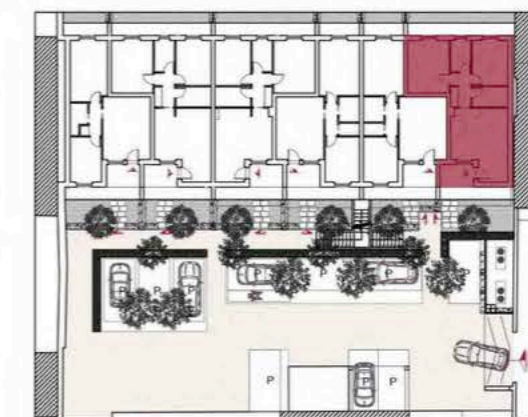

PIANTA PIANO TERRA - Keymap



superficie
75.00 mq

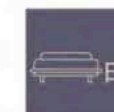


camere
2



loggia
4.80 mq



posto auto

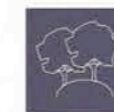

resede
65.00 mq

Note:

Le quote sono indicative, ogni misura dovrà essere verificata sul posto in fase realizzativa